
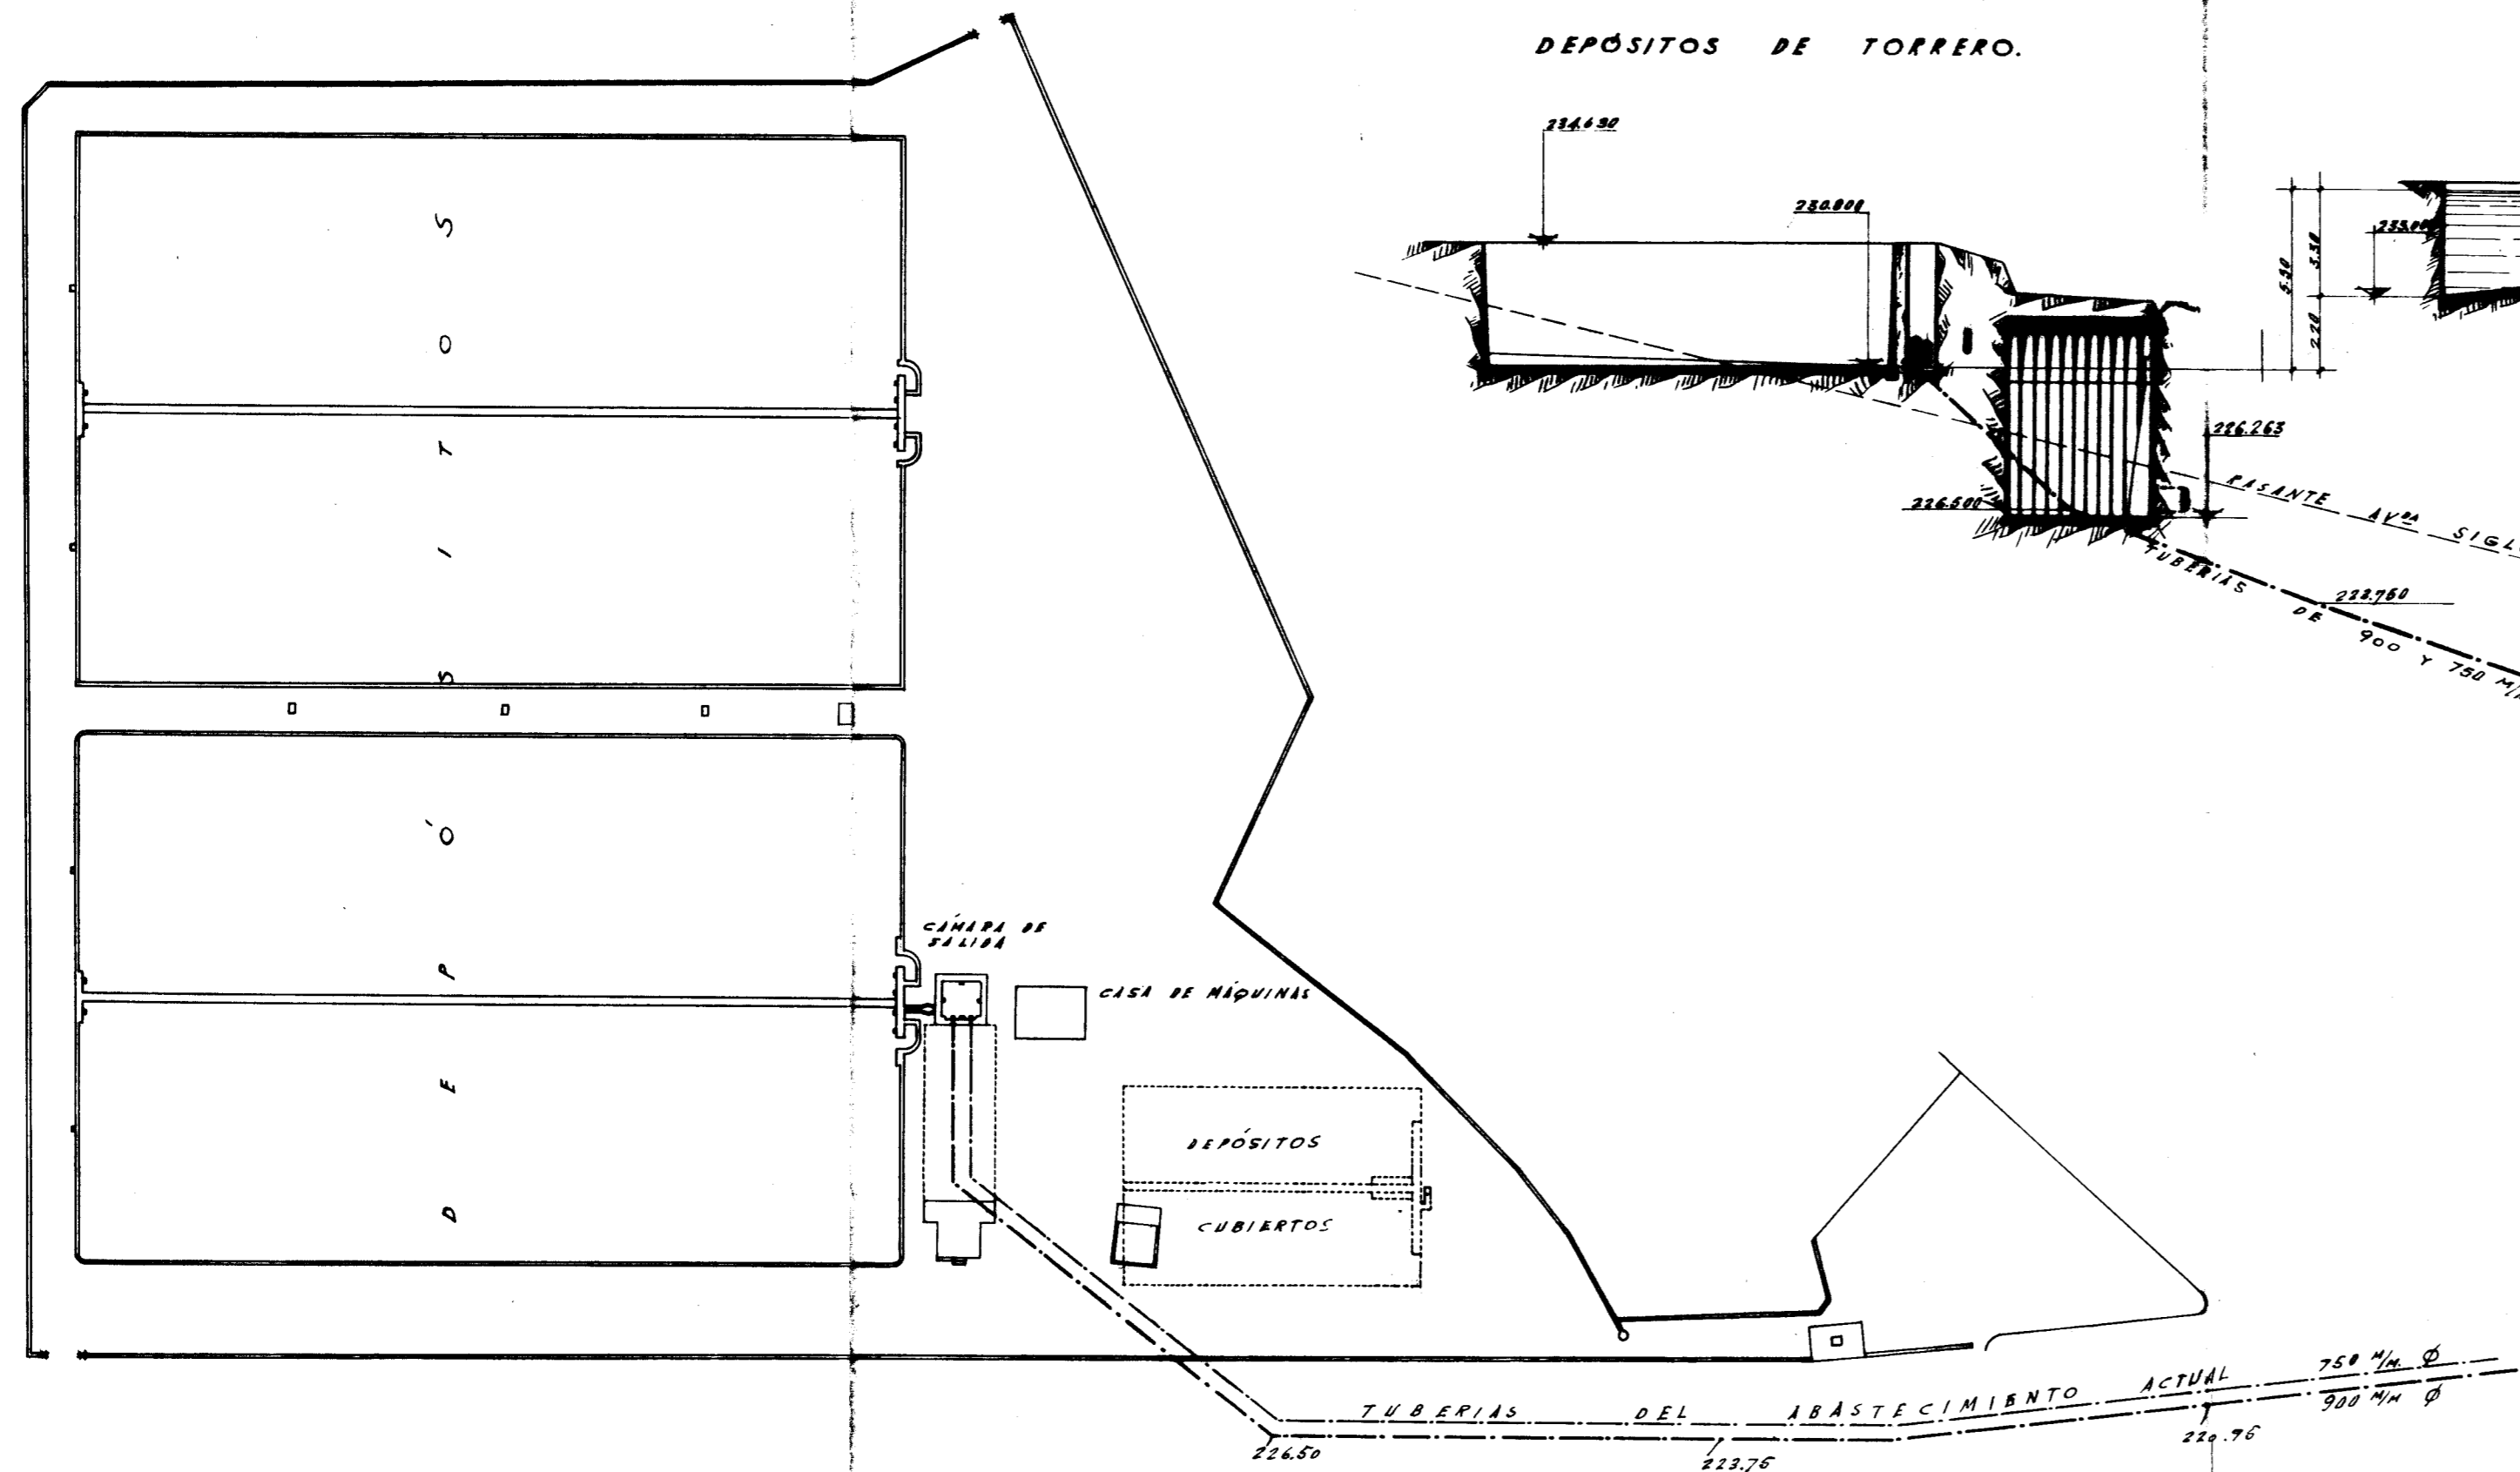



PLANTA DE LOS DEPÓSITOS DE TORRERO.

ESCALA 1:1000

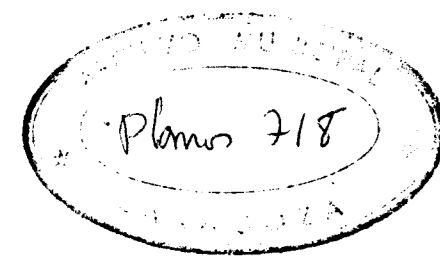


ESCALAS 1:2000

DEPÓSITOS DE CASA-BLANCA.

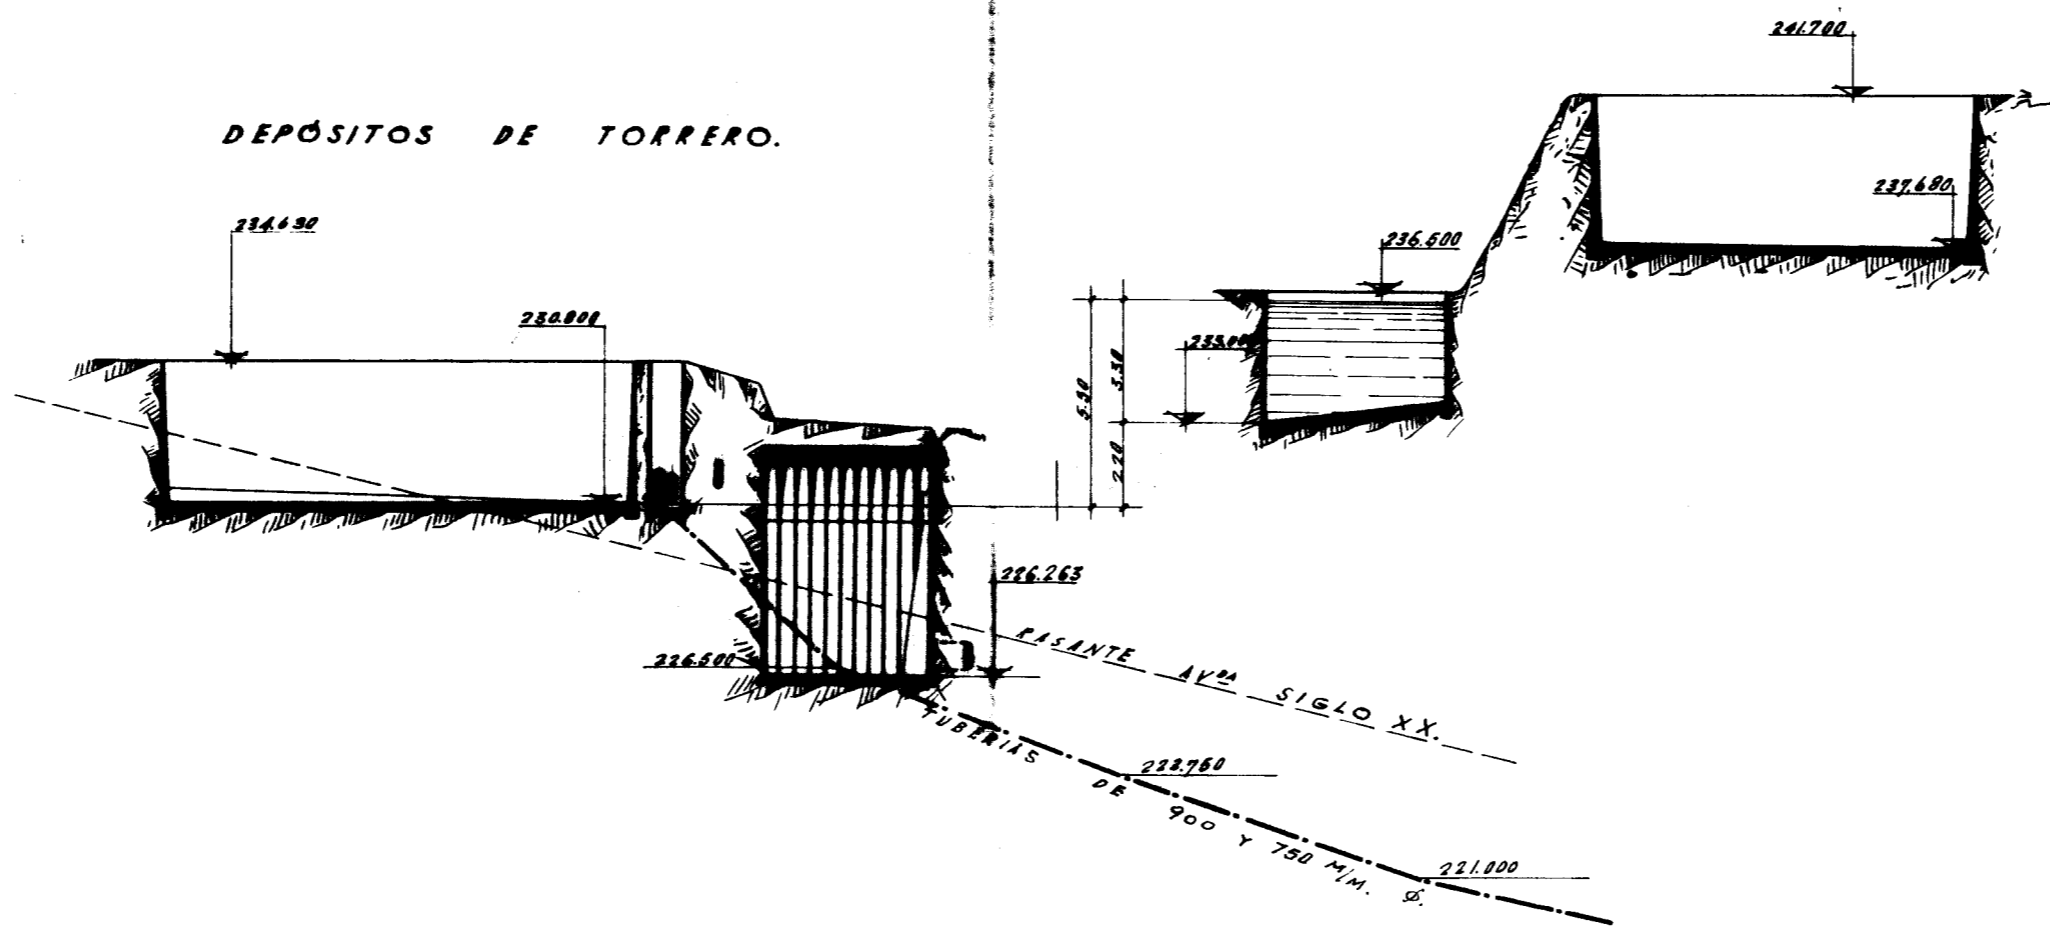

DEPÓSITOS CUBIERTOS.

SECCION.

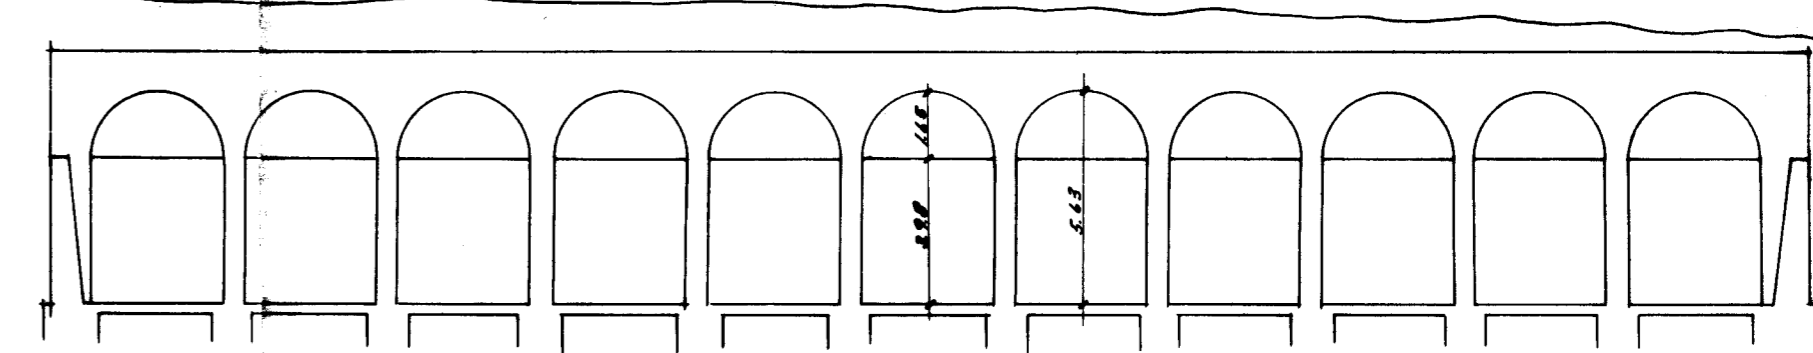

ESCALA 1:200.

PLANTA.

