

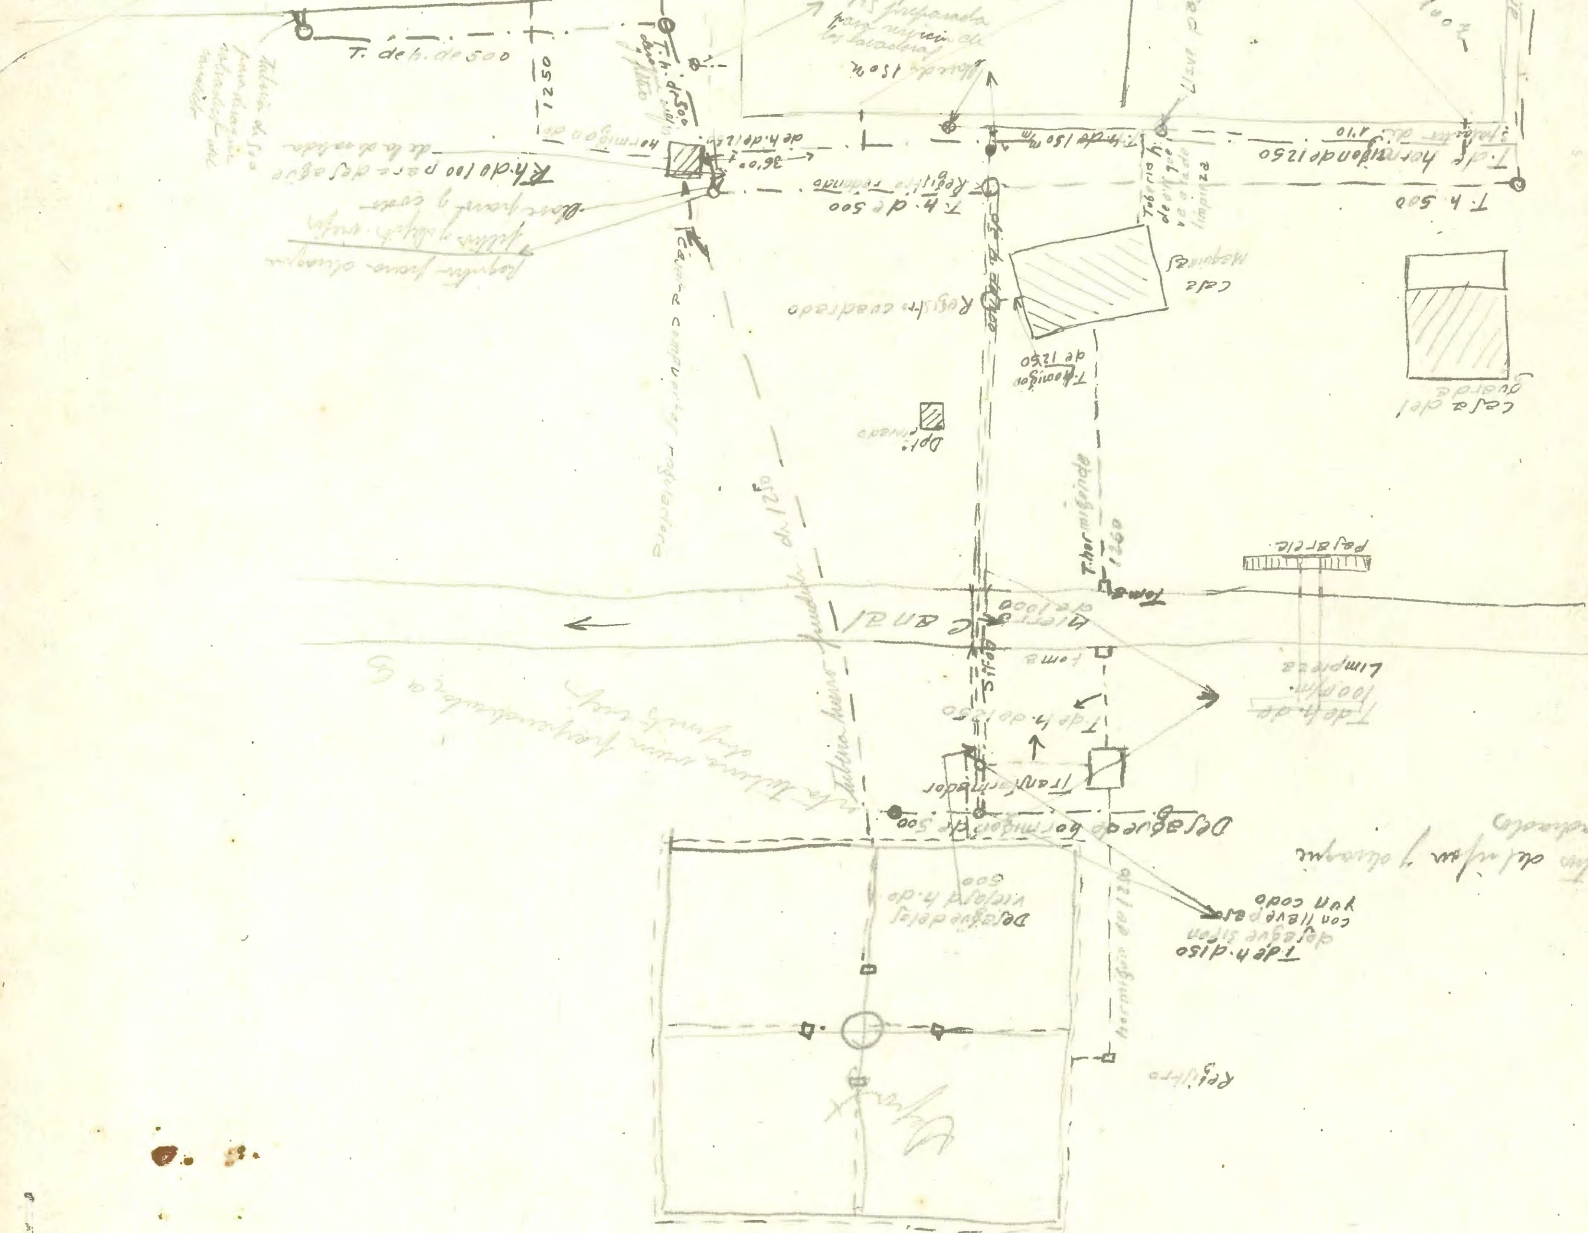
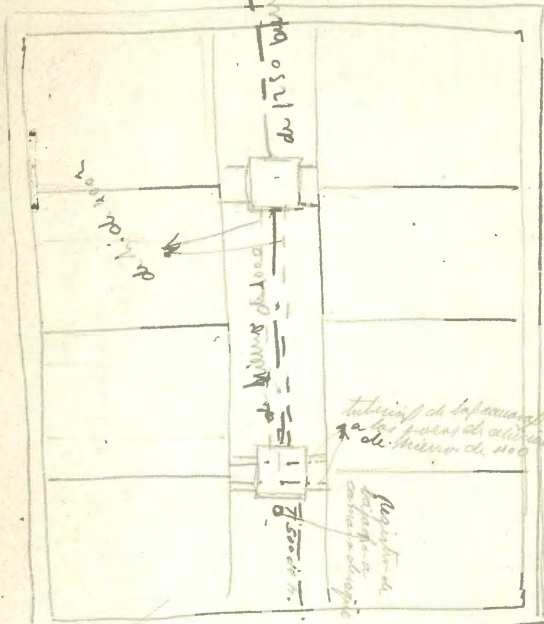



Plano 723

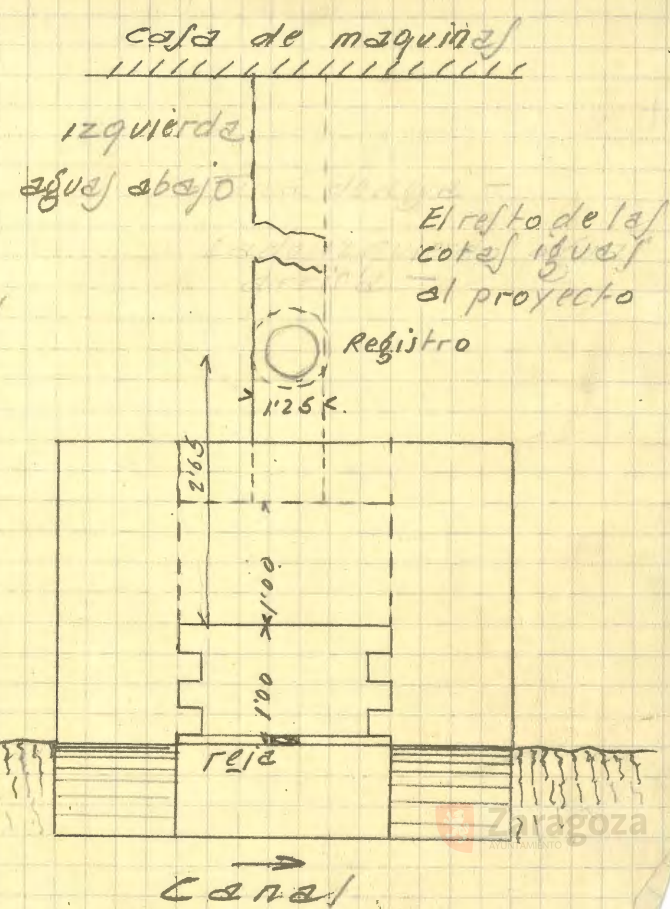


Tomas de agua

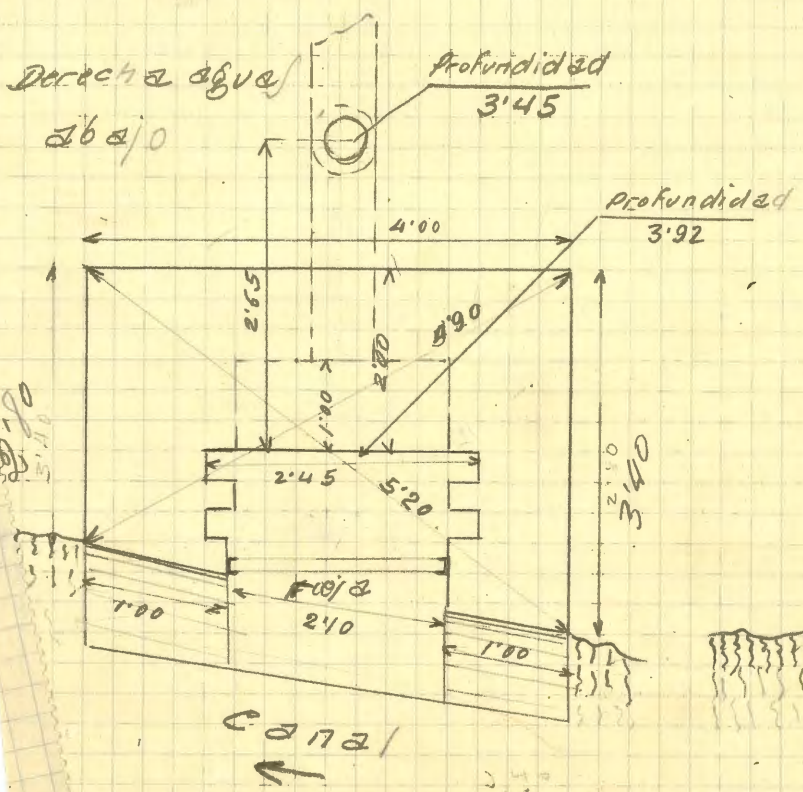

Casa de los Guardas
Fachada principal Escala 1:100

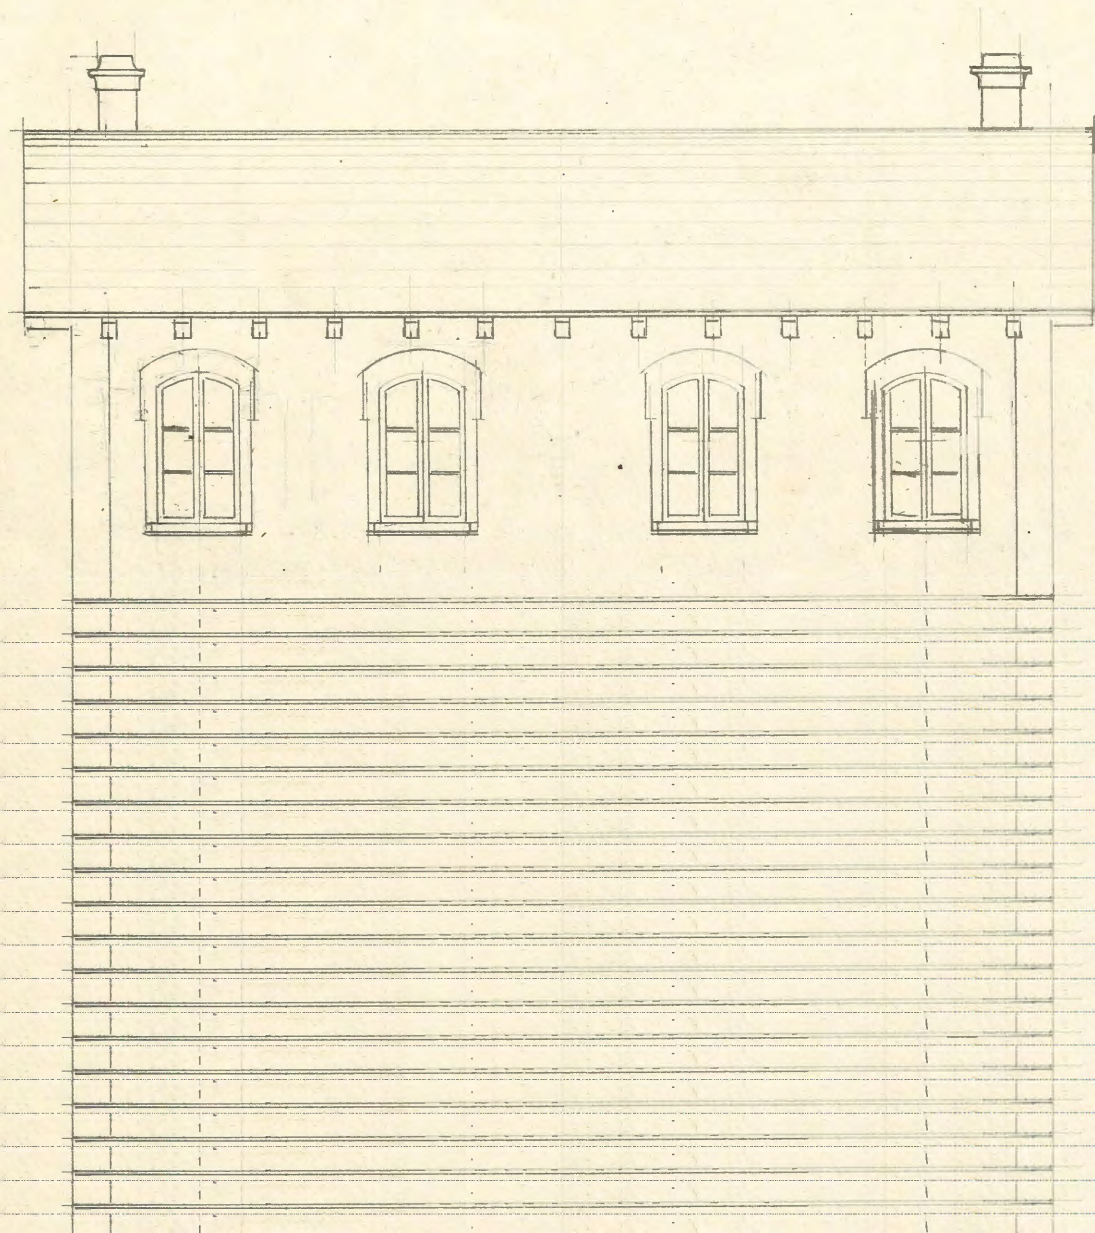

Casa de Maquinal
Fachada Lateral (Escala 1:100)

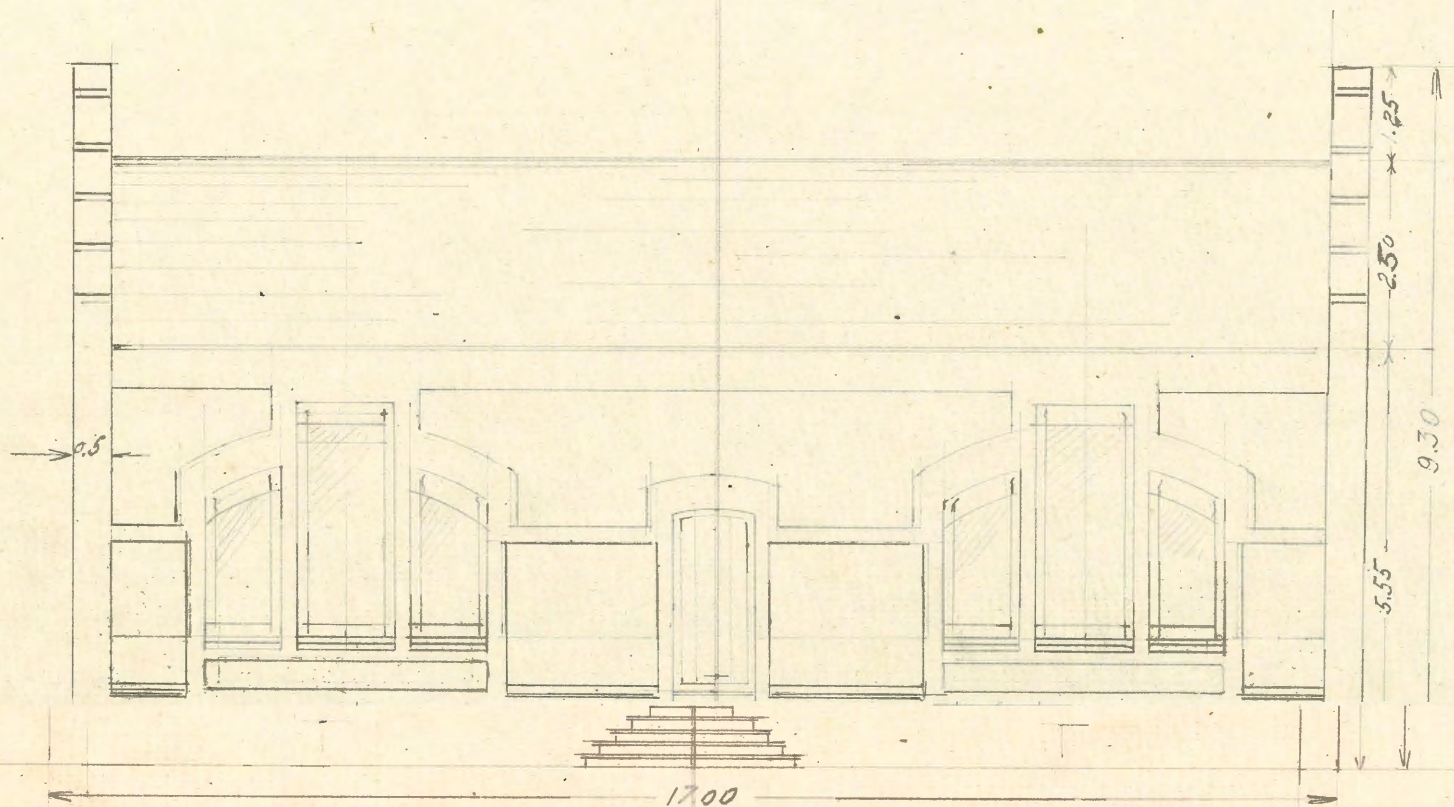

= Toma de agua =

345
25
2.50

