Coso nº 61

Propietario D. Luis Irabal

nº de pisos 3

Planta piso principal

Escala 1:100

Teatro Principal

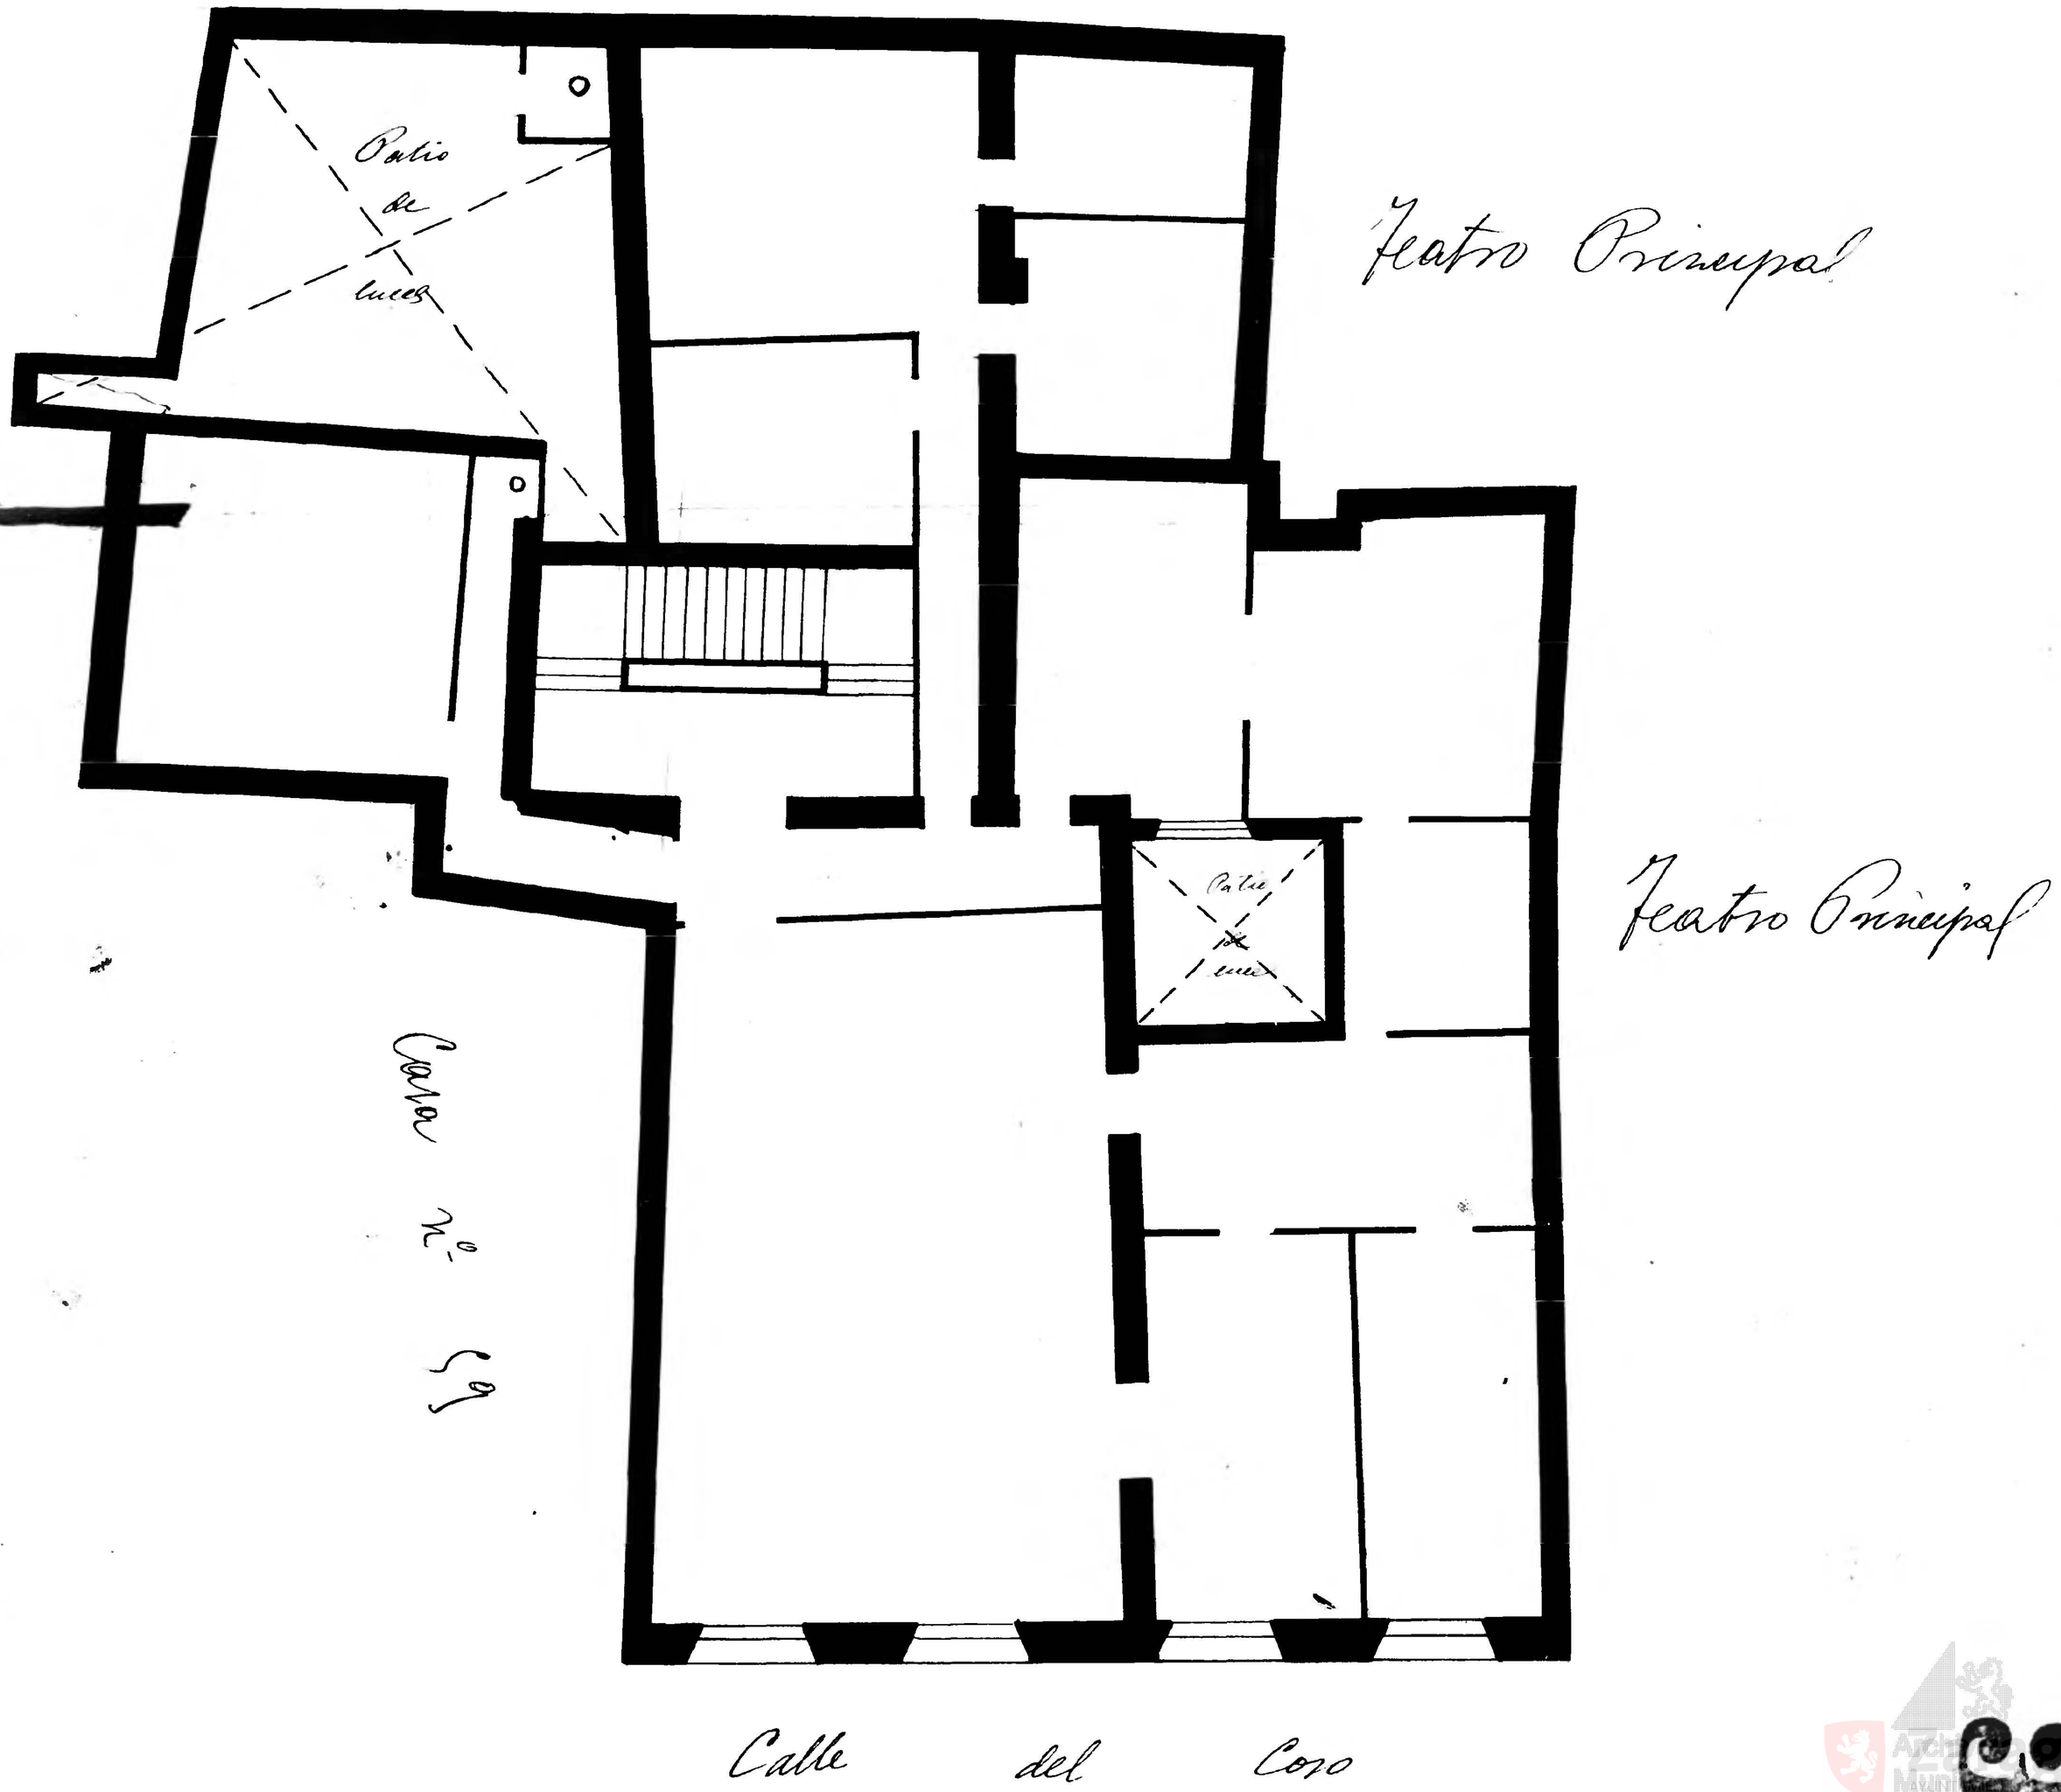

Archivo Municipal Zaragoza