1

Coso-65

5

Propietario. D. Jacinto Noarbe

Nº de pisos ——— 3

Planta baja

Escala 1:100

Teatro Principal

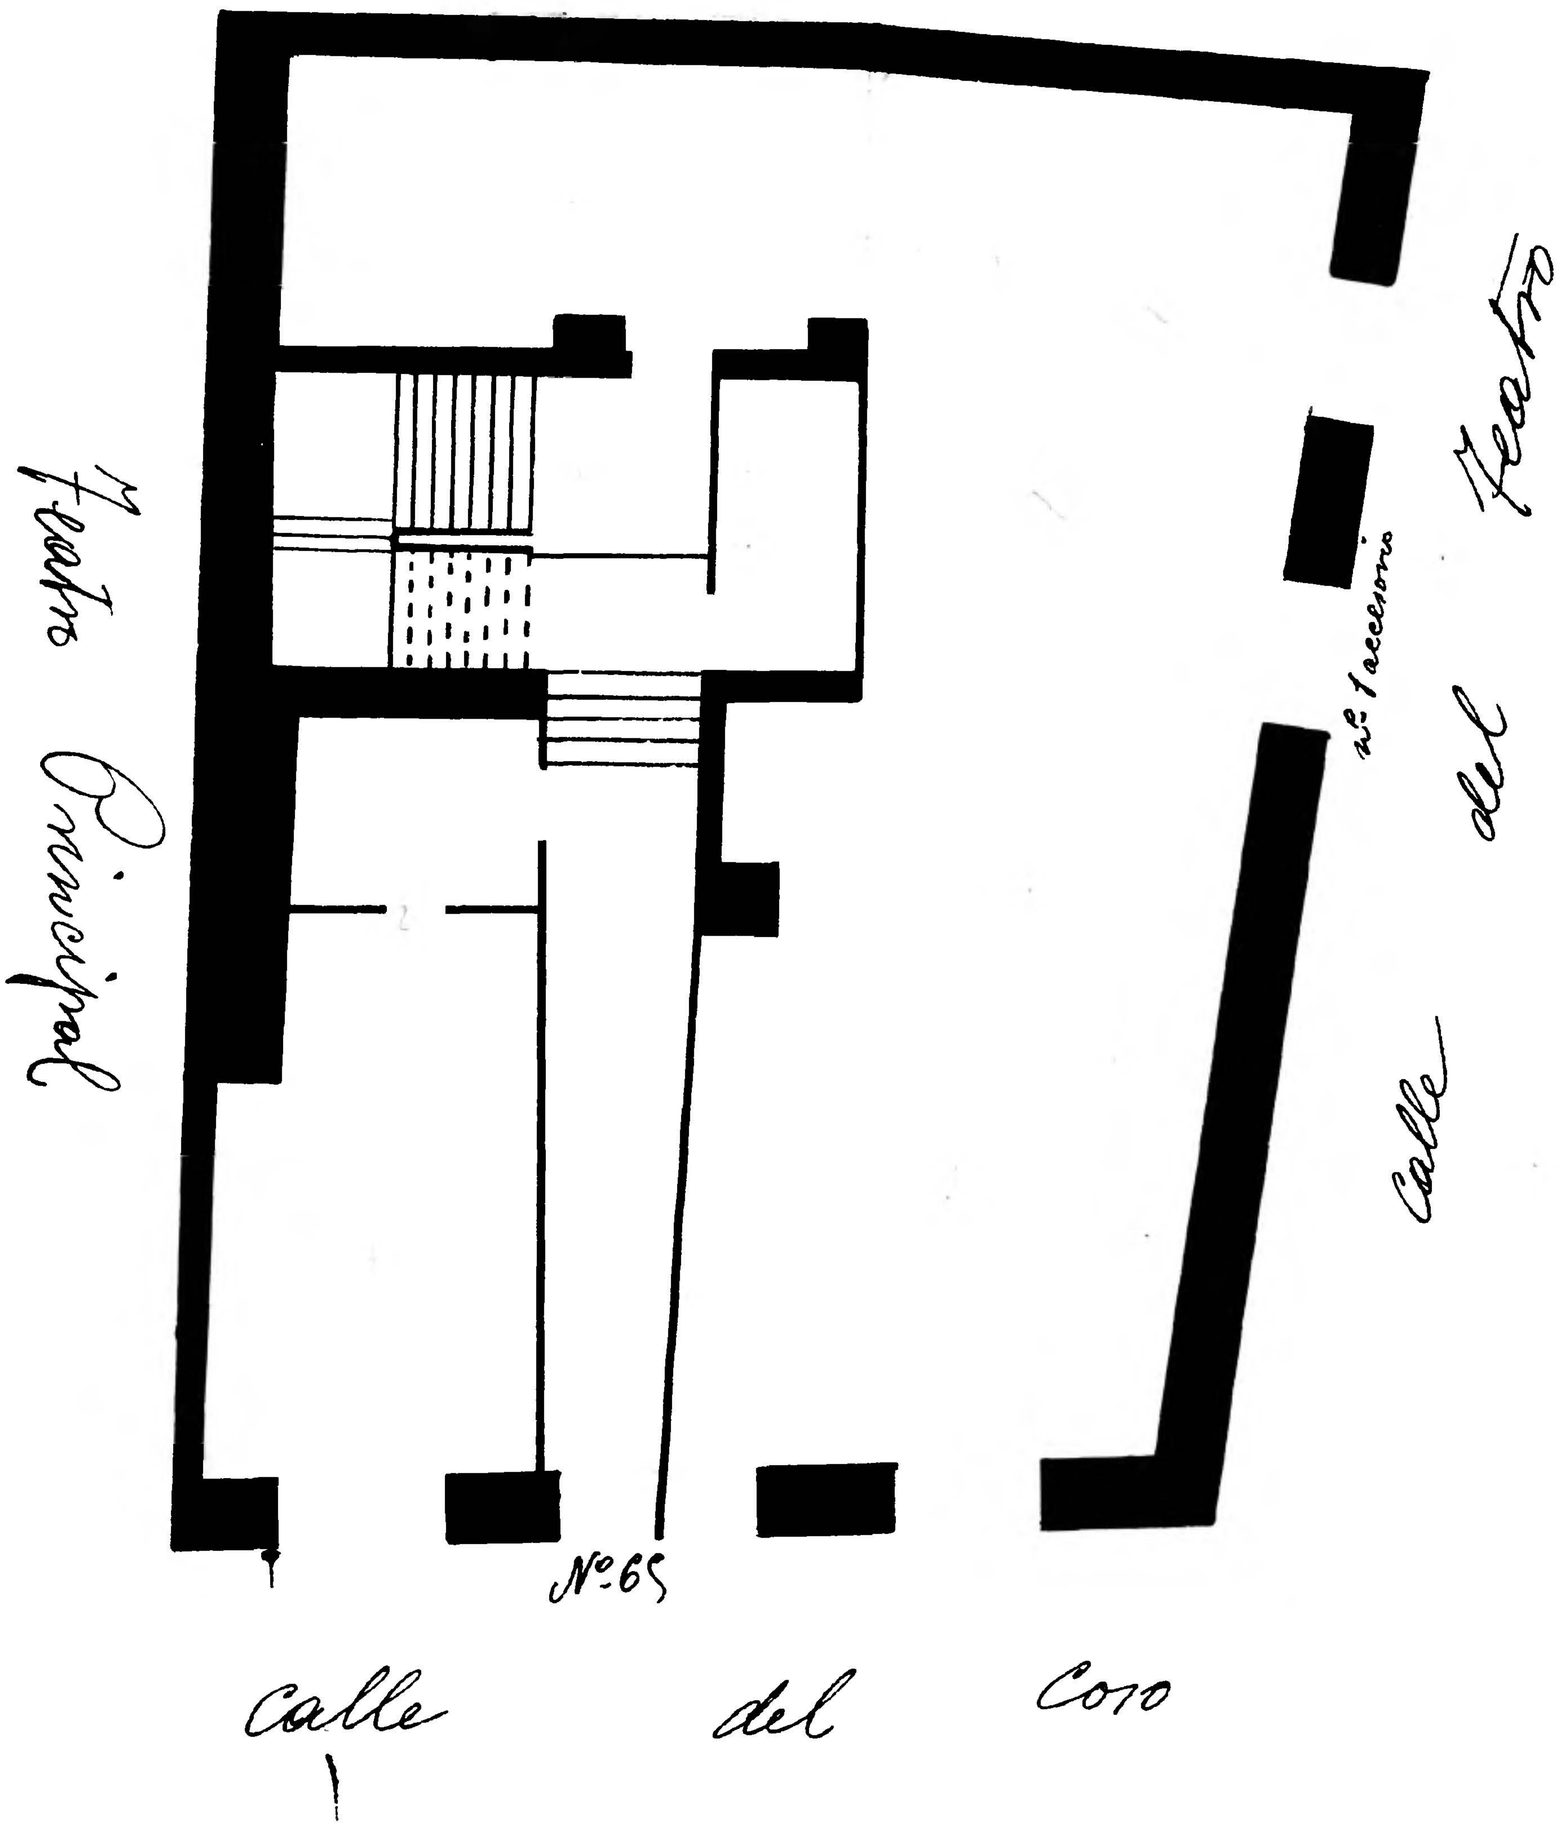

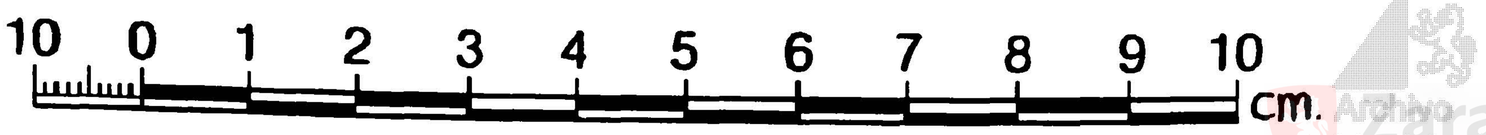

Archivo Municipal Zaragoza