3

Casa nº 75 y 77 del Coso
Planta baja
Propietario D. Julián Sainz de Varanda
Piso — Dr

COSO 75 y 77

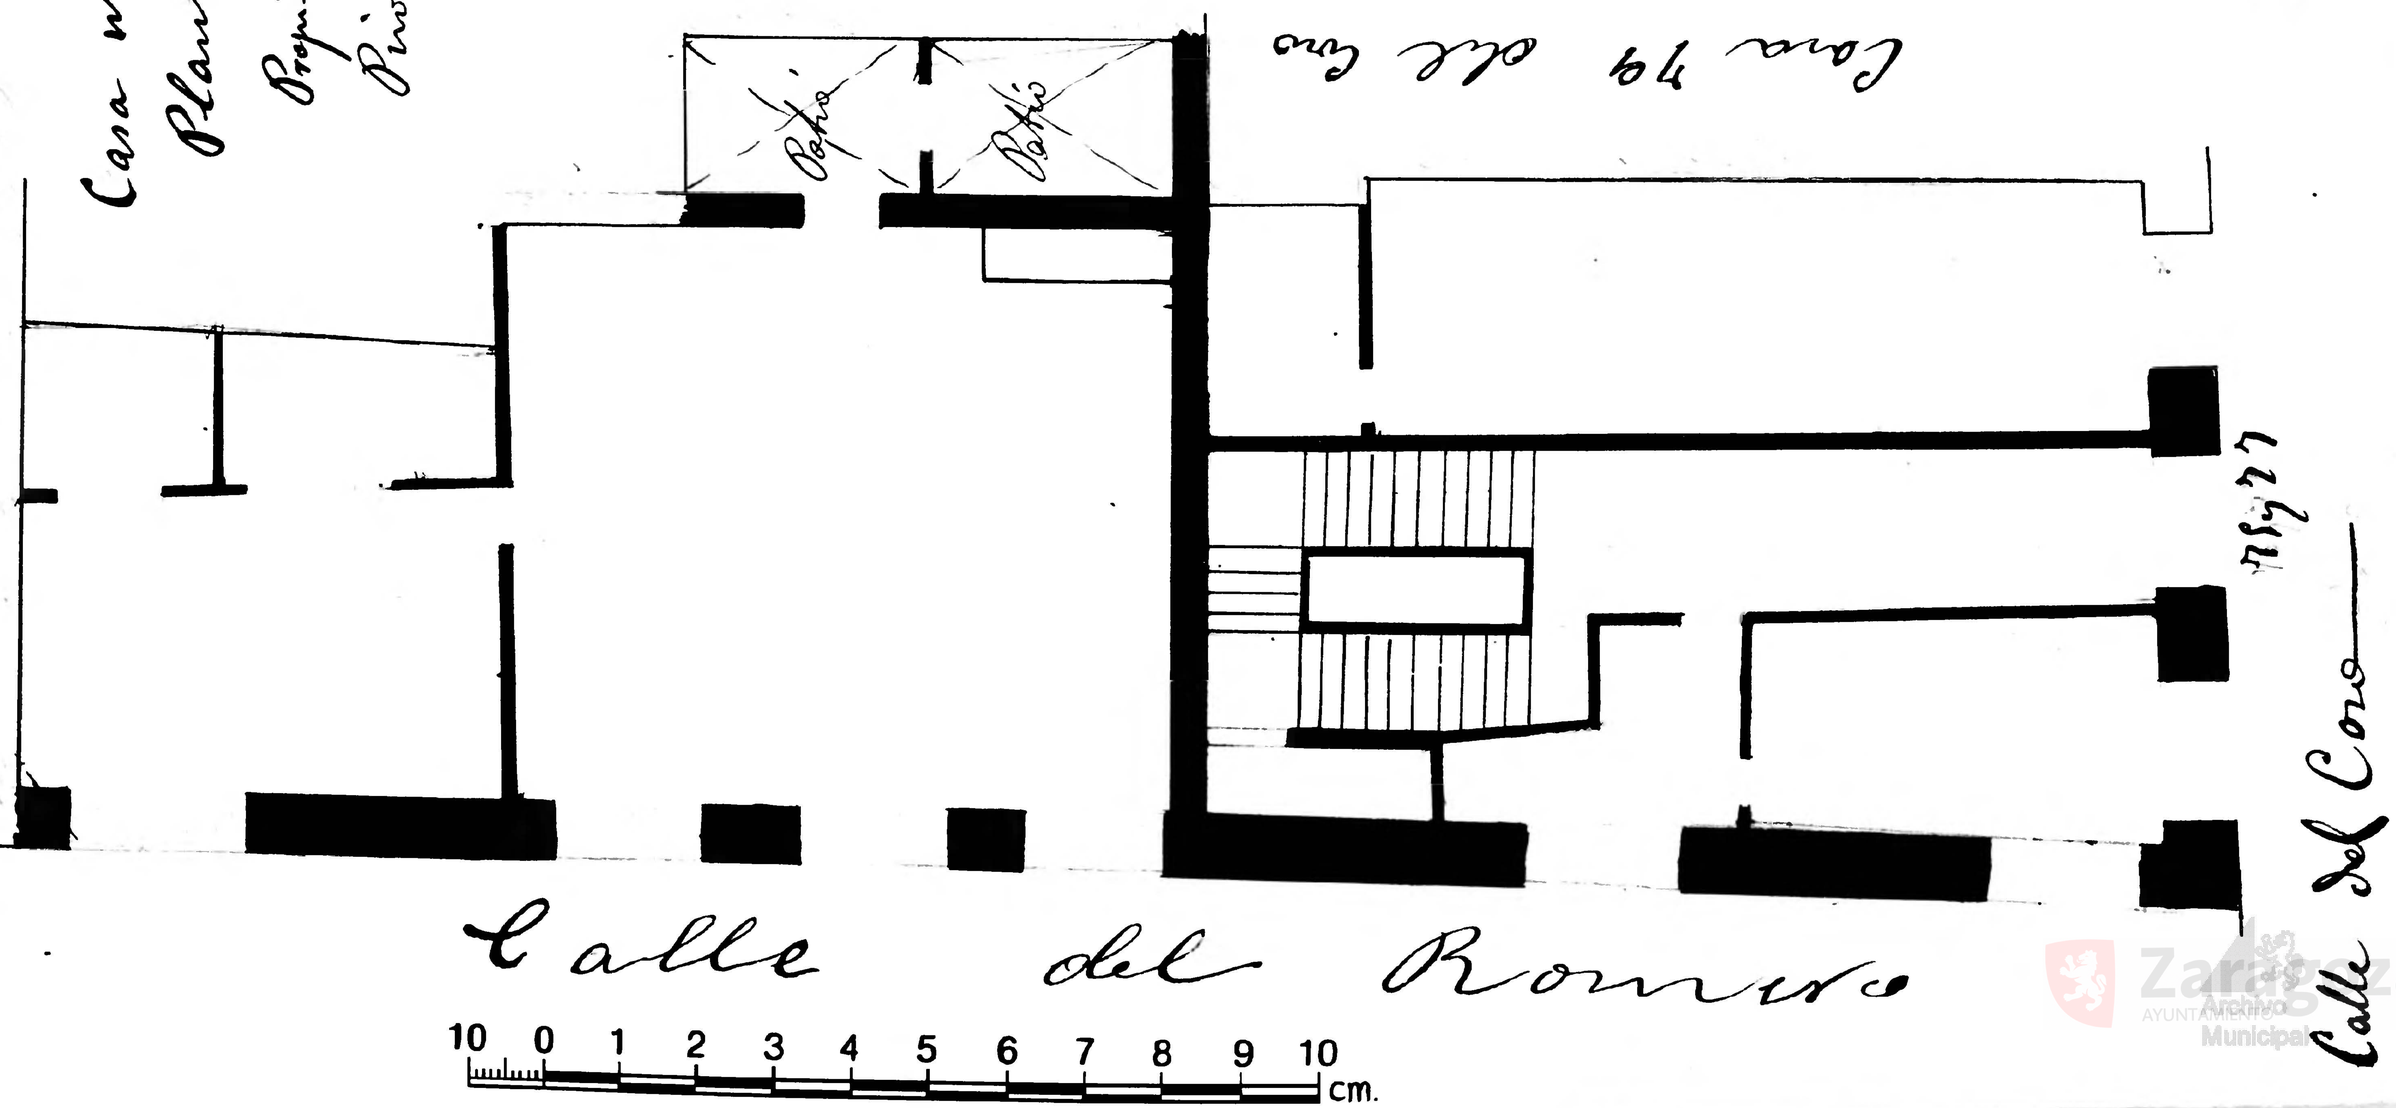

Zaragoza
Archivo Municipal