3

10

Coso 93

y 1 acc.º de S Pedro Nolasco

Patio de la casa nº 2 de S. Pedro Nolasco

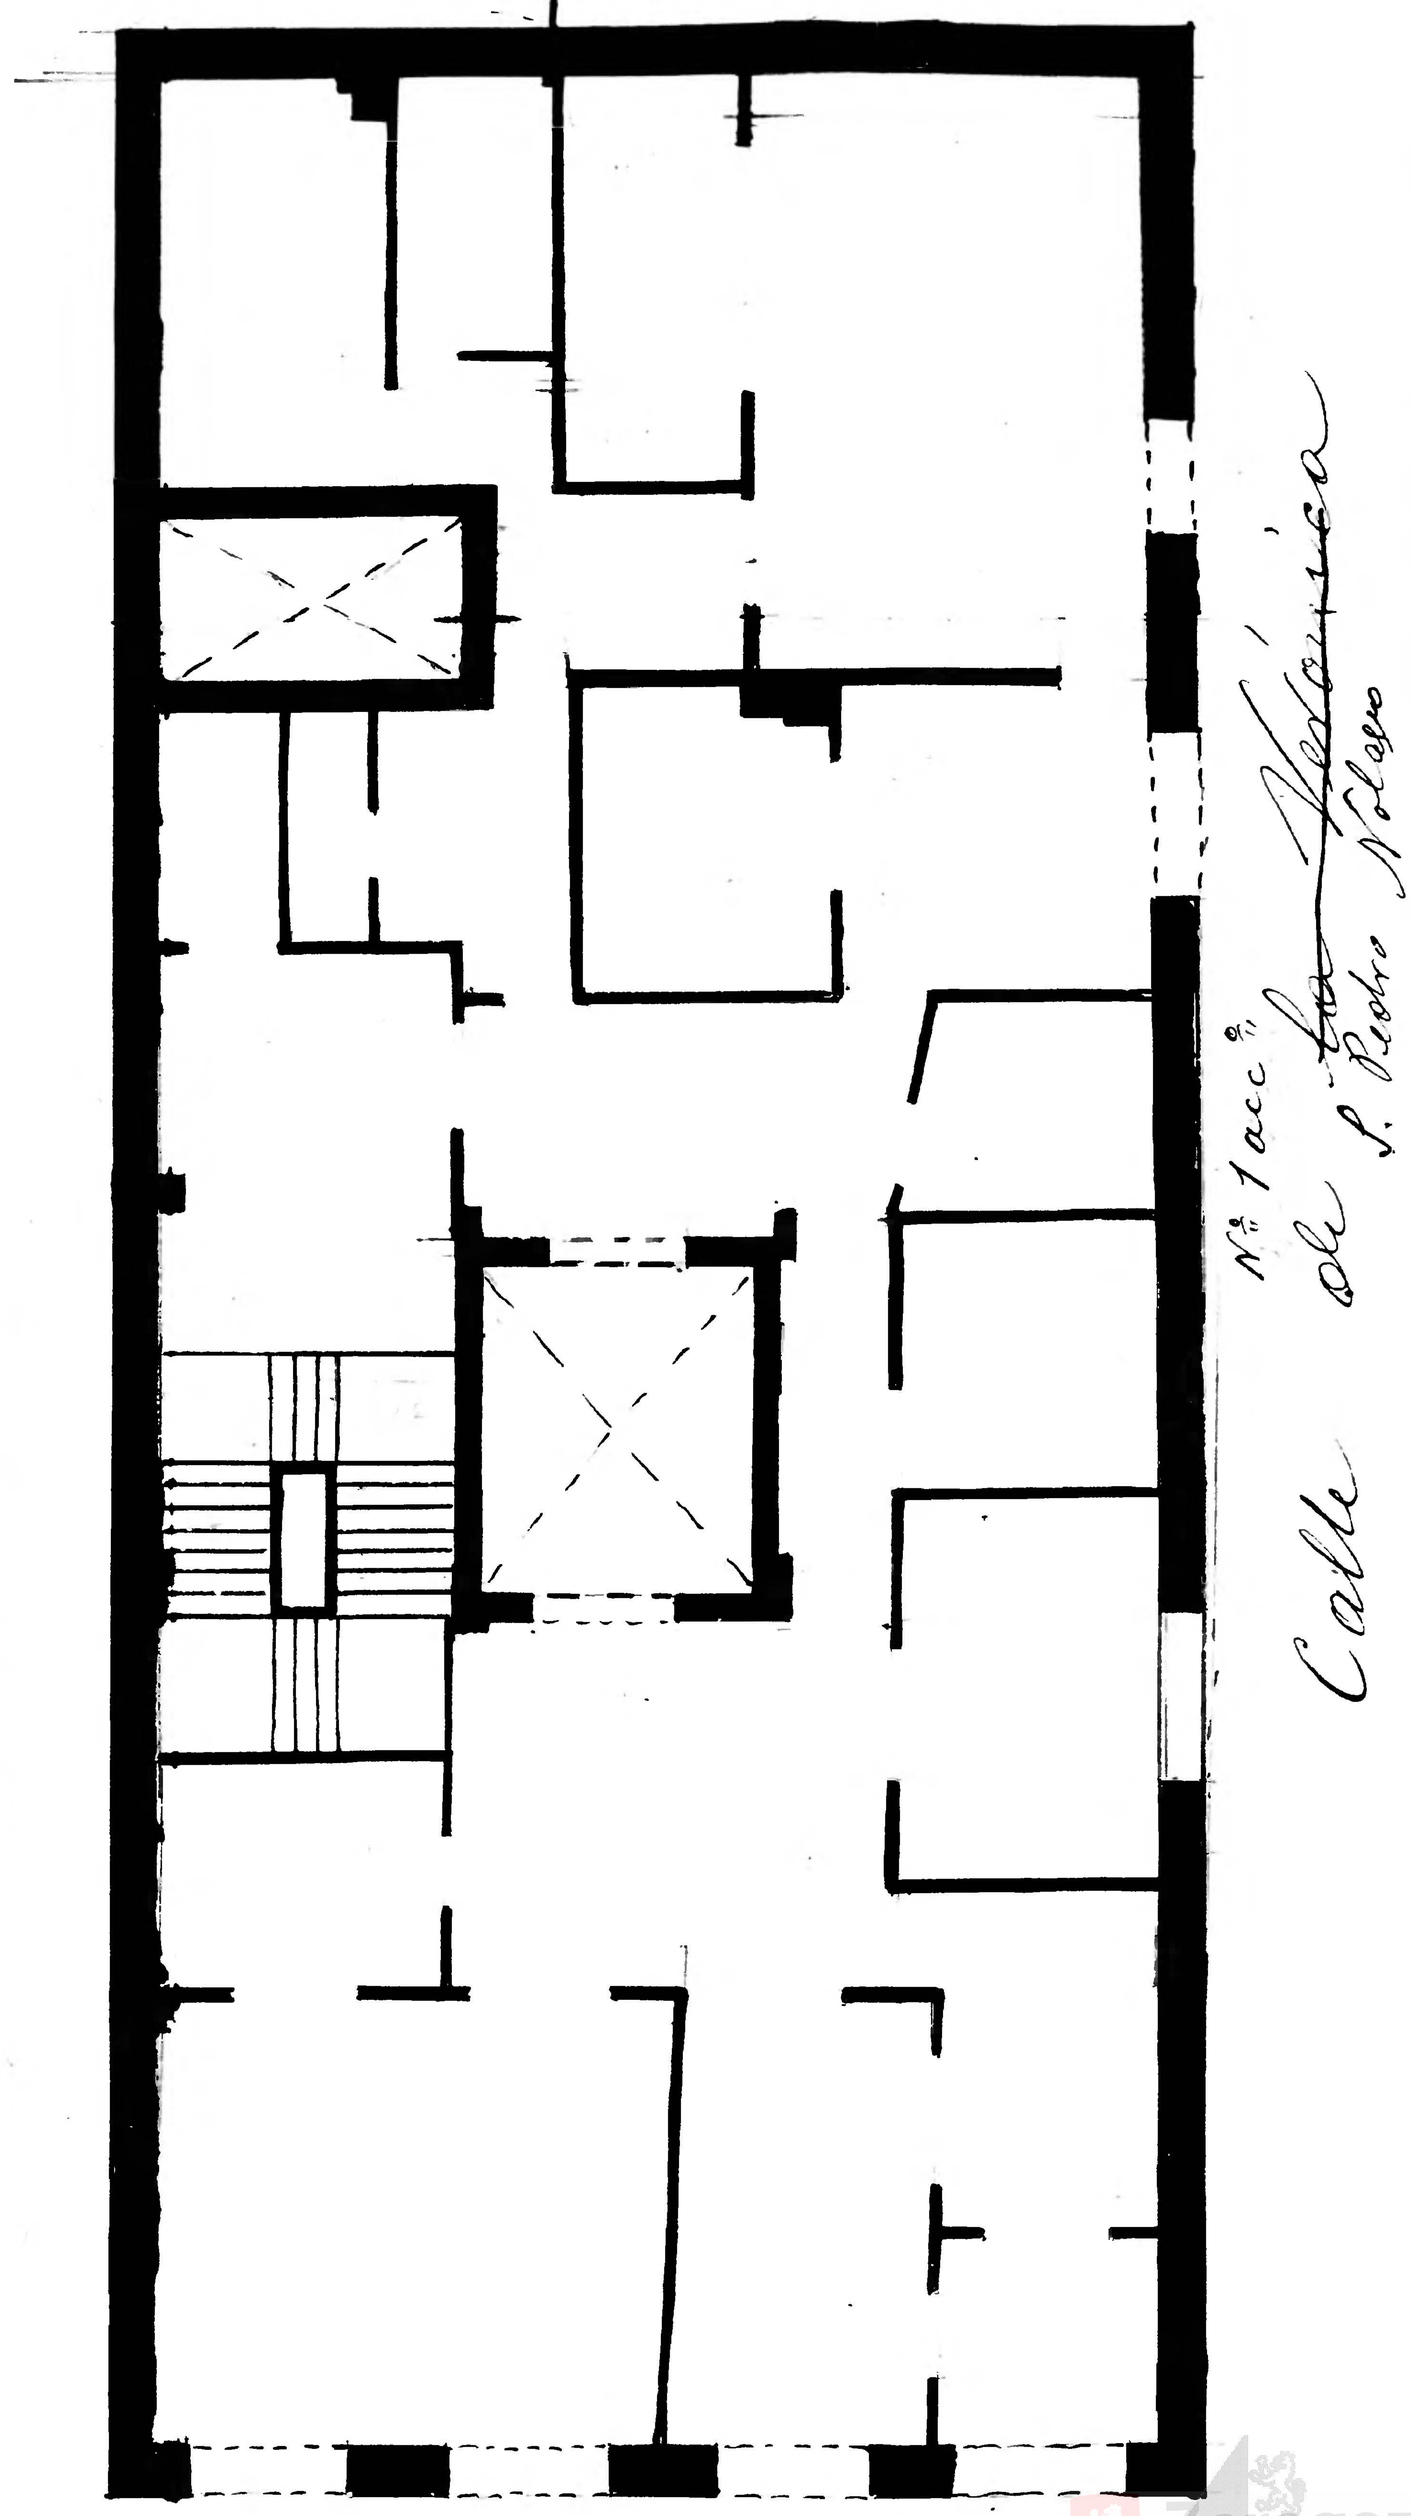

Planta principal
Propet.º D Baulio Fernandez
Piso 4

Archivo Municipal Zaragoza