4

Casa nº 95 del Coso

Planta tercer piso

Propietario - - - Julia Brun

Pisos - - - - - 4

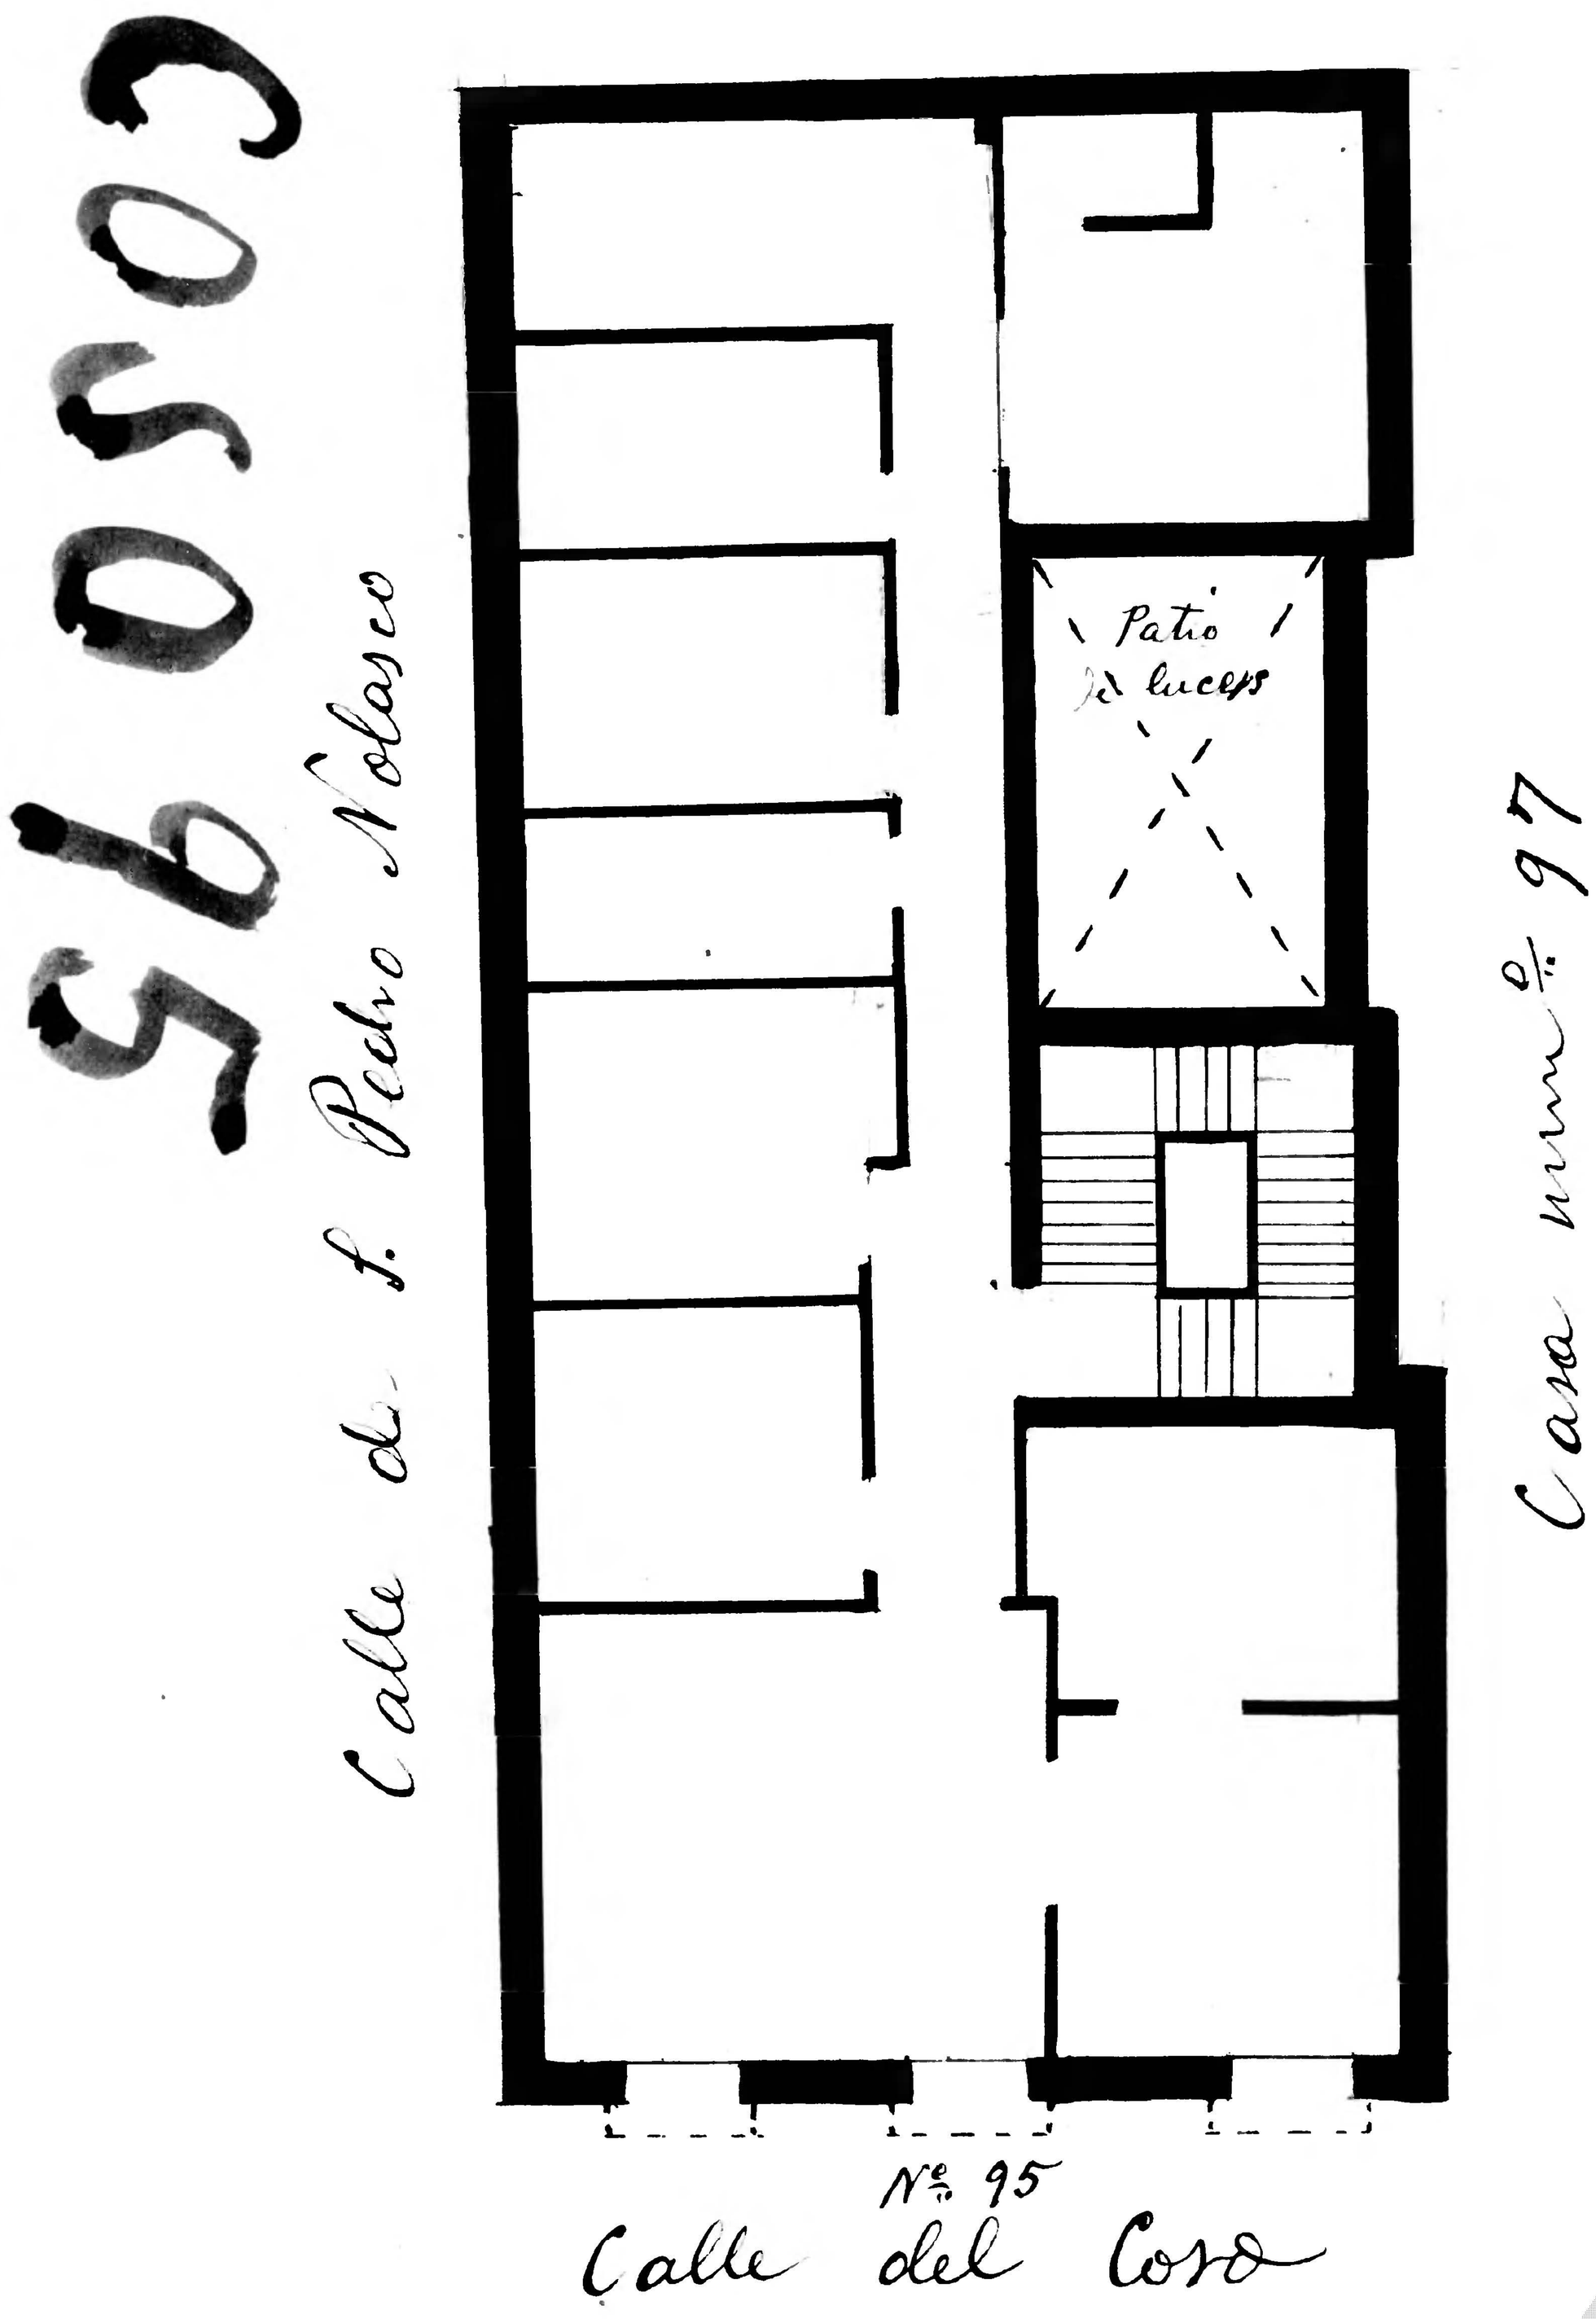

Archivo Municipal Zaragoza AYUNTAMIENTO