

Casa num: 97 del Corv-


Planta segunda-

Propietario - D. Juan Manero


Piso - 4

COSO 97

Casa num: 97

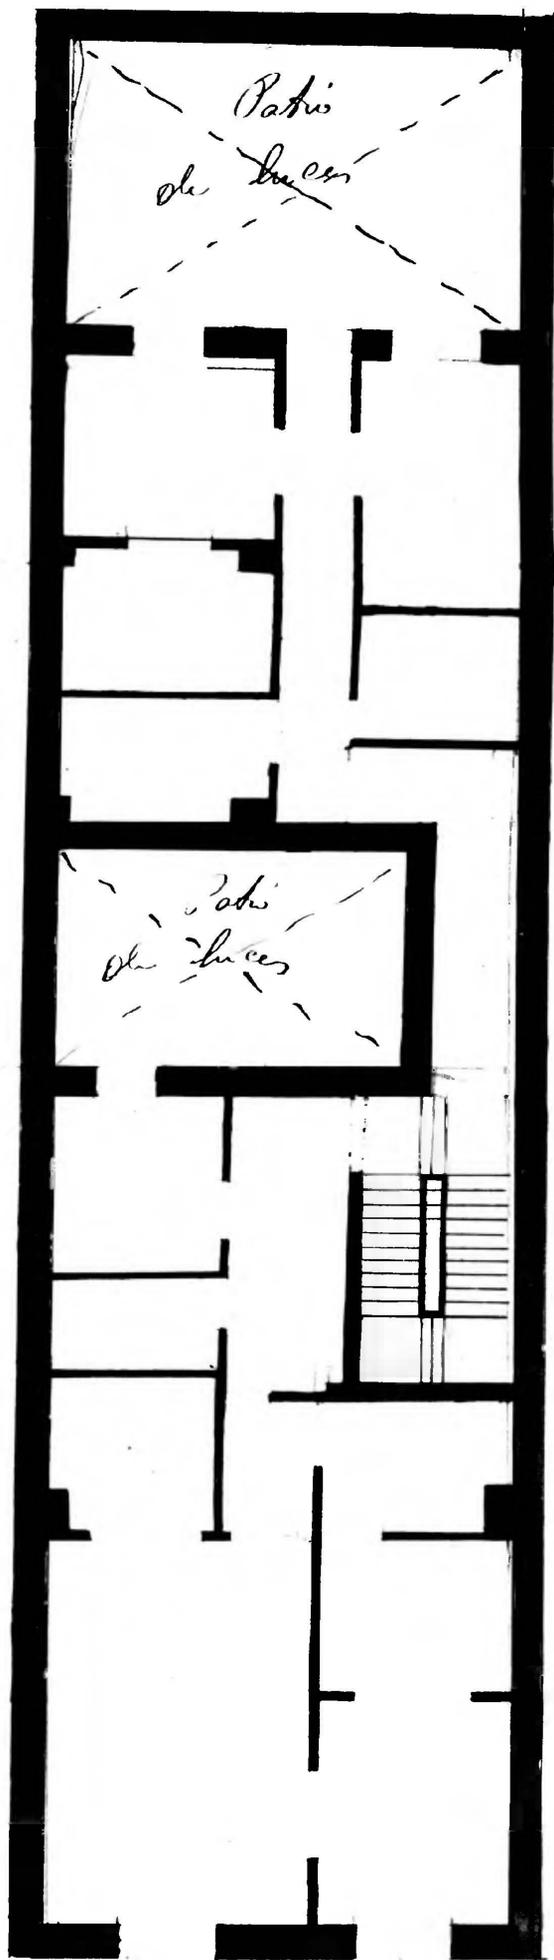

Casa num: 99

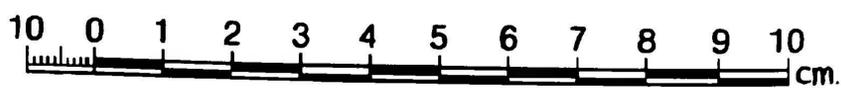

Nº 97 PZ  
Calle del Corv

