4 4

Casas nnos 101 y 103 del Coso.

Planta principal que comprende las dos casas

Propietario Dn. Mateo Gil del 101 y Dn. Agustín Sulcan del 103

Piso - 1 - - - Planta baja del 101 y 4 del 103

Coso 101 y 103

Escala 1:100

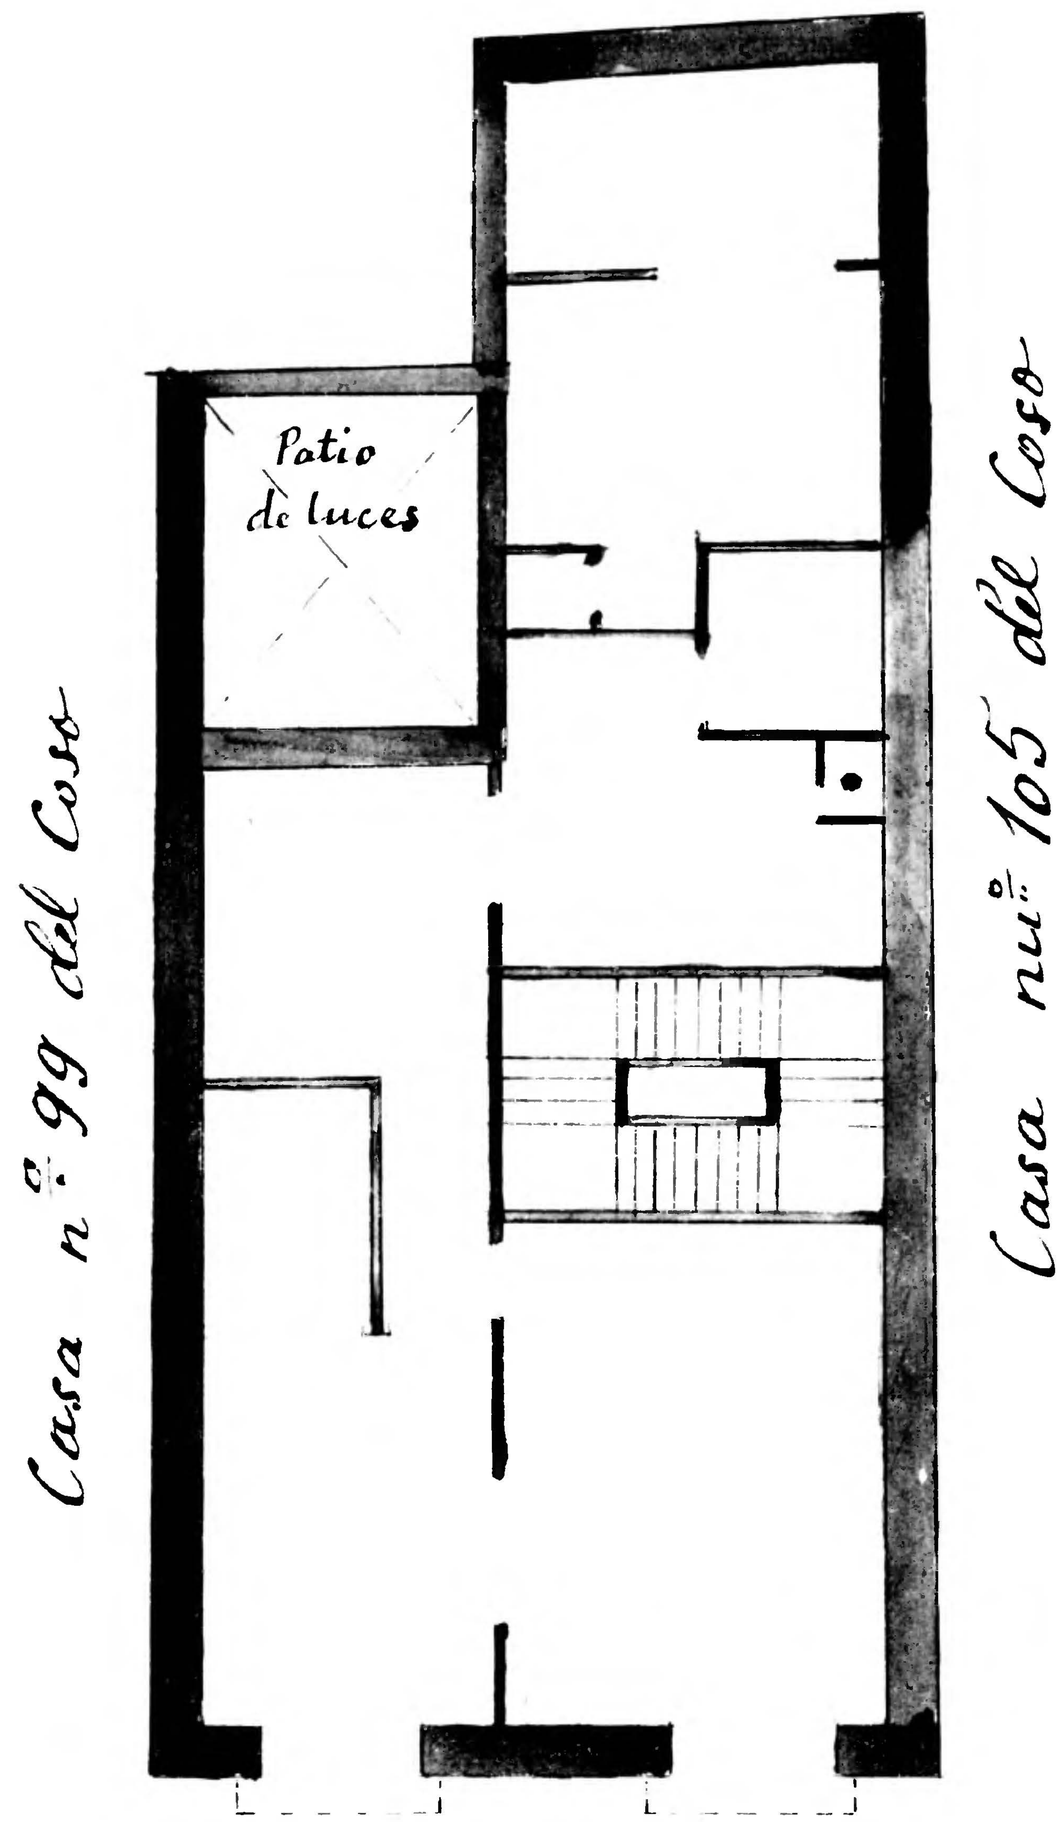

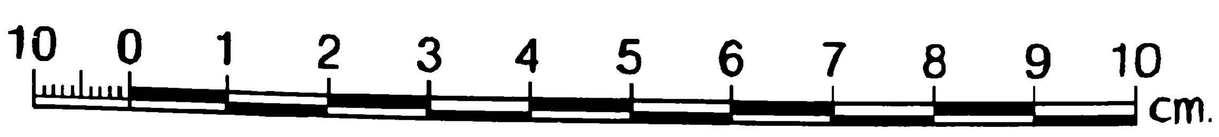

Zaragoza AYUNTAMIENTO