4

6

Casa nmº 107 del Coso

Planta baja —

Propietario — Dª Trinidad Bicier

Dim — 4

Coso 107

Casa 105 del Coso

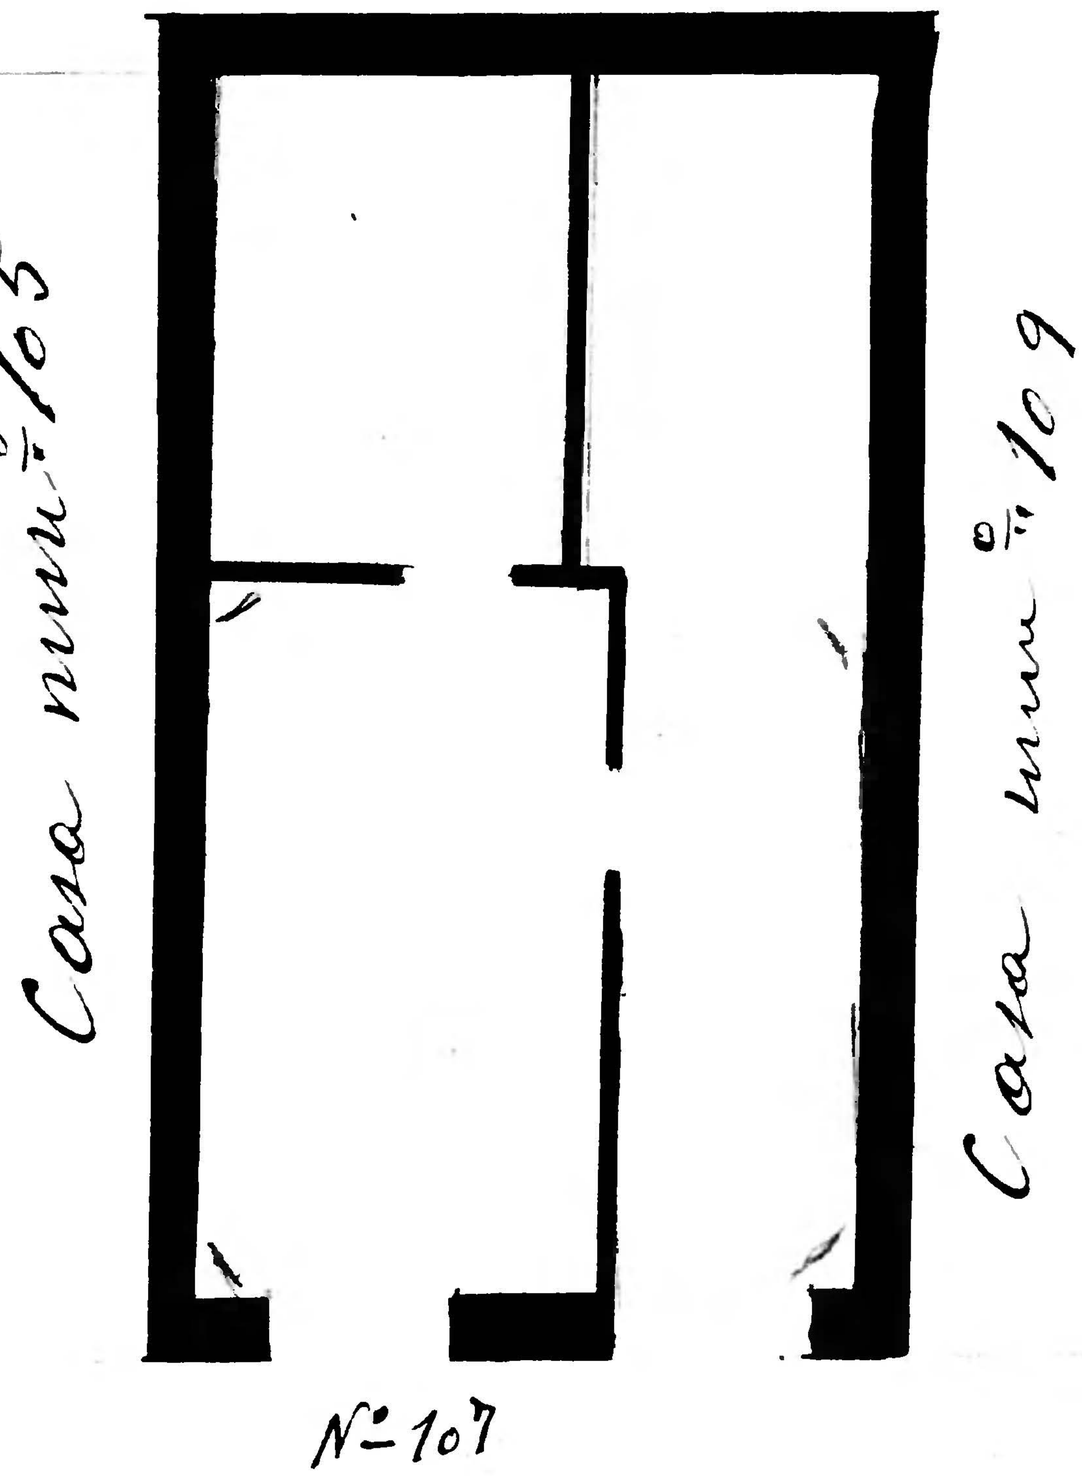

Calle del Coso

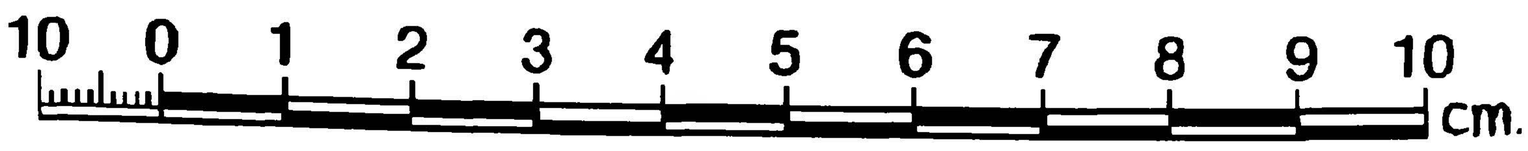

Archivo Municipal Zaragoza AYUNTAMIENTO