4 Casa núm.º 3 accesorio de la calle la Jedra

Planta baja

Propietario

Piso

Jedra 3 acc.º

Propietario D. Ricardo Cimera

Plaza de la leña

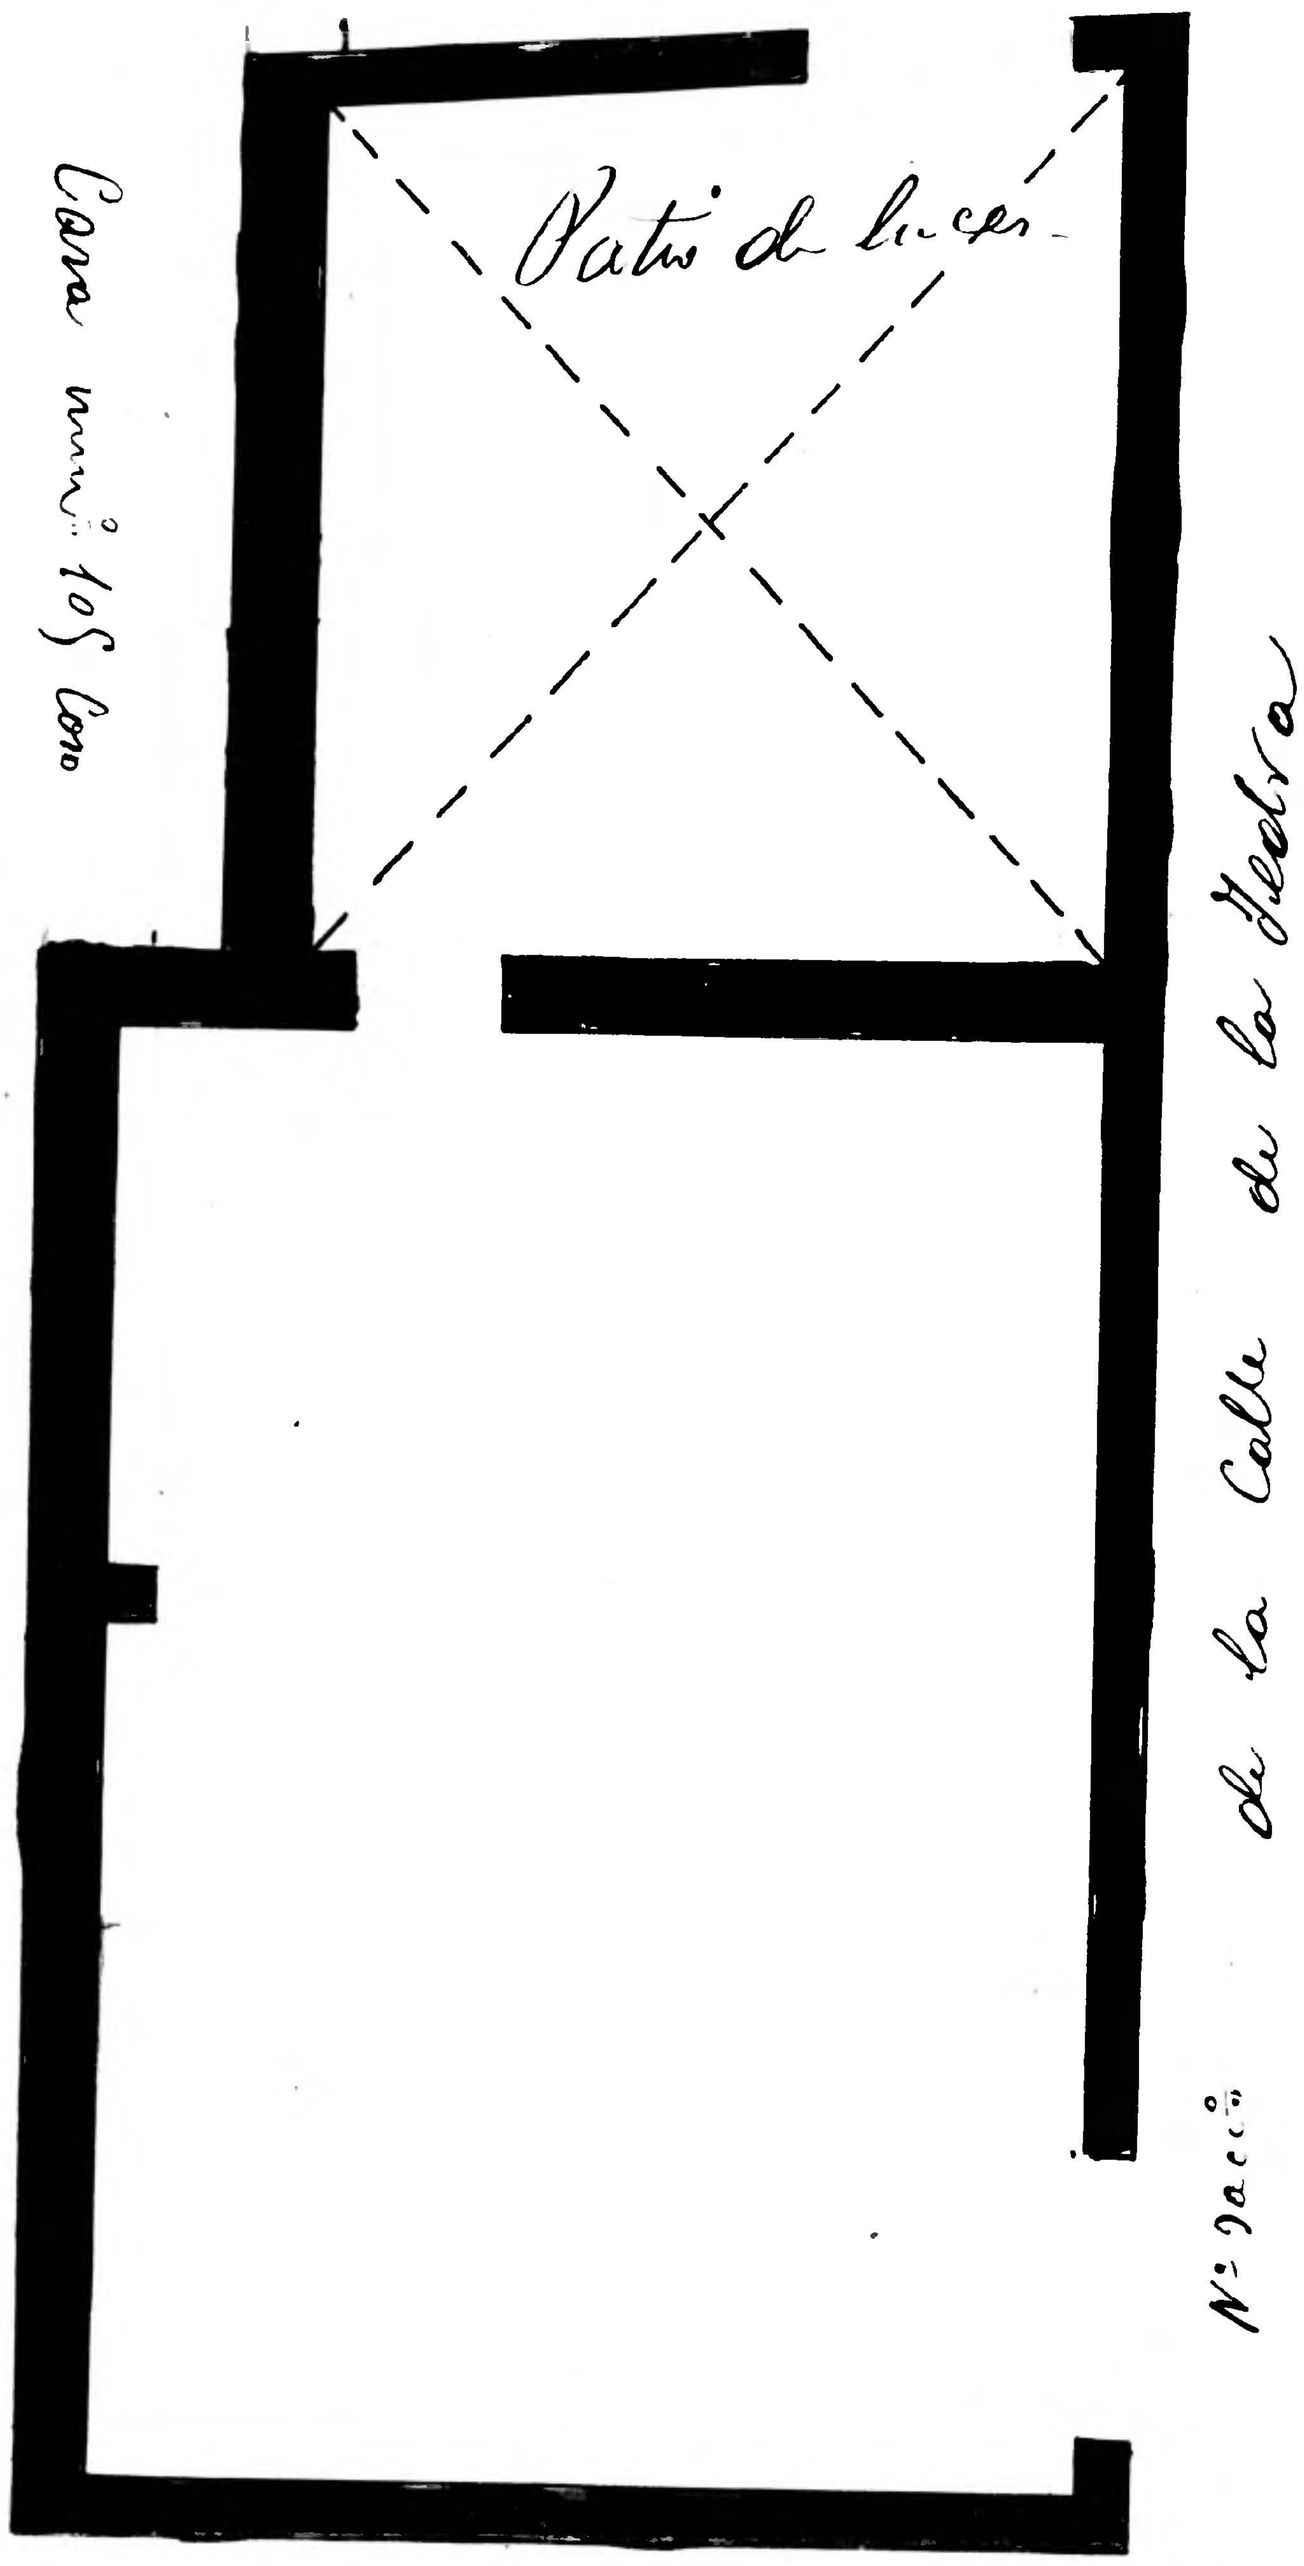

Cara nº 105 del Cono

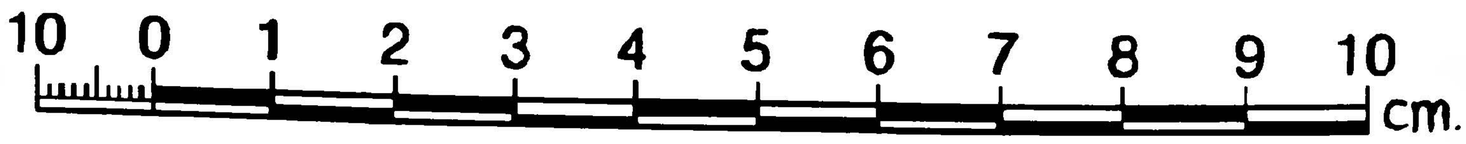

Archivo Municipal Zaragoza AYUNTAMIENTO