


4

13

Calle de Plazuela de la Verónica  
Número 5 y Sartén nº 3 accº  
Piegs 4 Planta piso 2º  
Propietaria D.ª Teresa Oliván

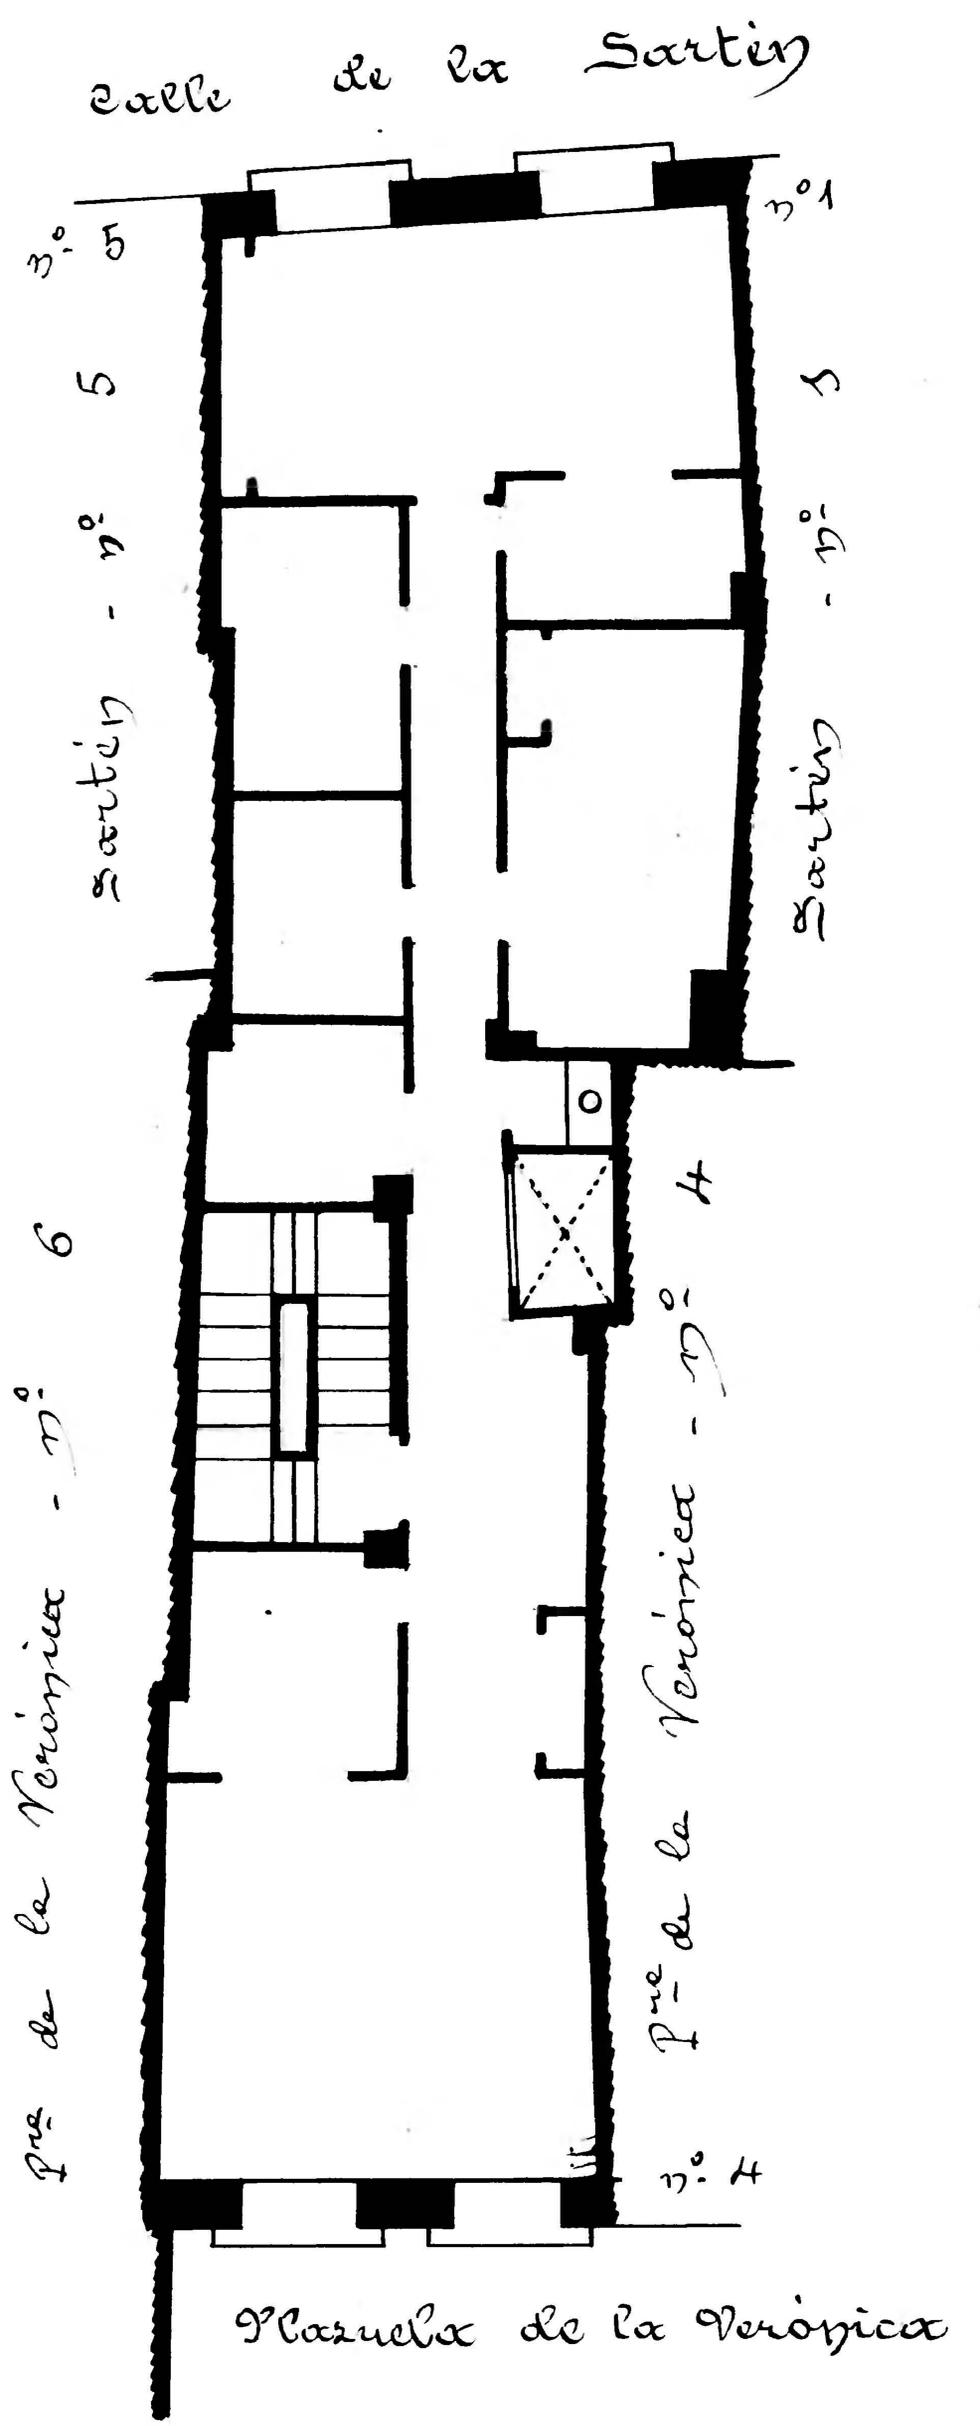

10 0 1 2 3 4 5 6 7 8 9 10 cm.