4 18

Casa num.º 12 de la calle S. Pedro Nolasco

Planta principal

Propietario D. Francisco Martinez

Pisos 3

S. Pedro Nolasco 12

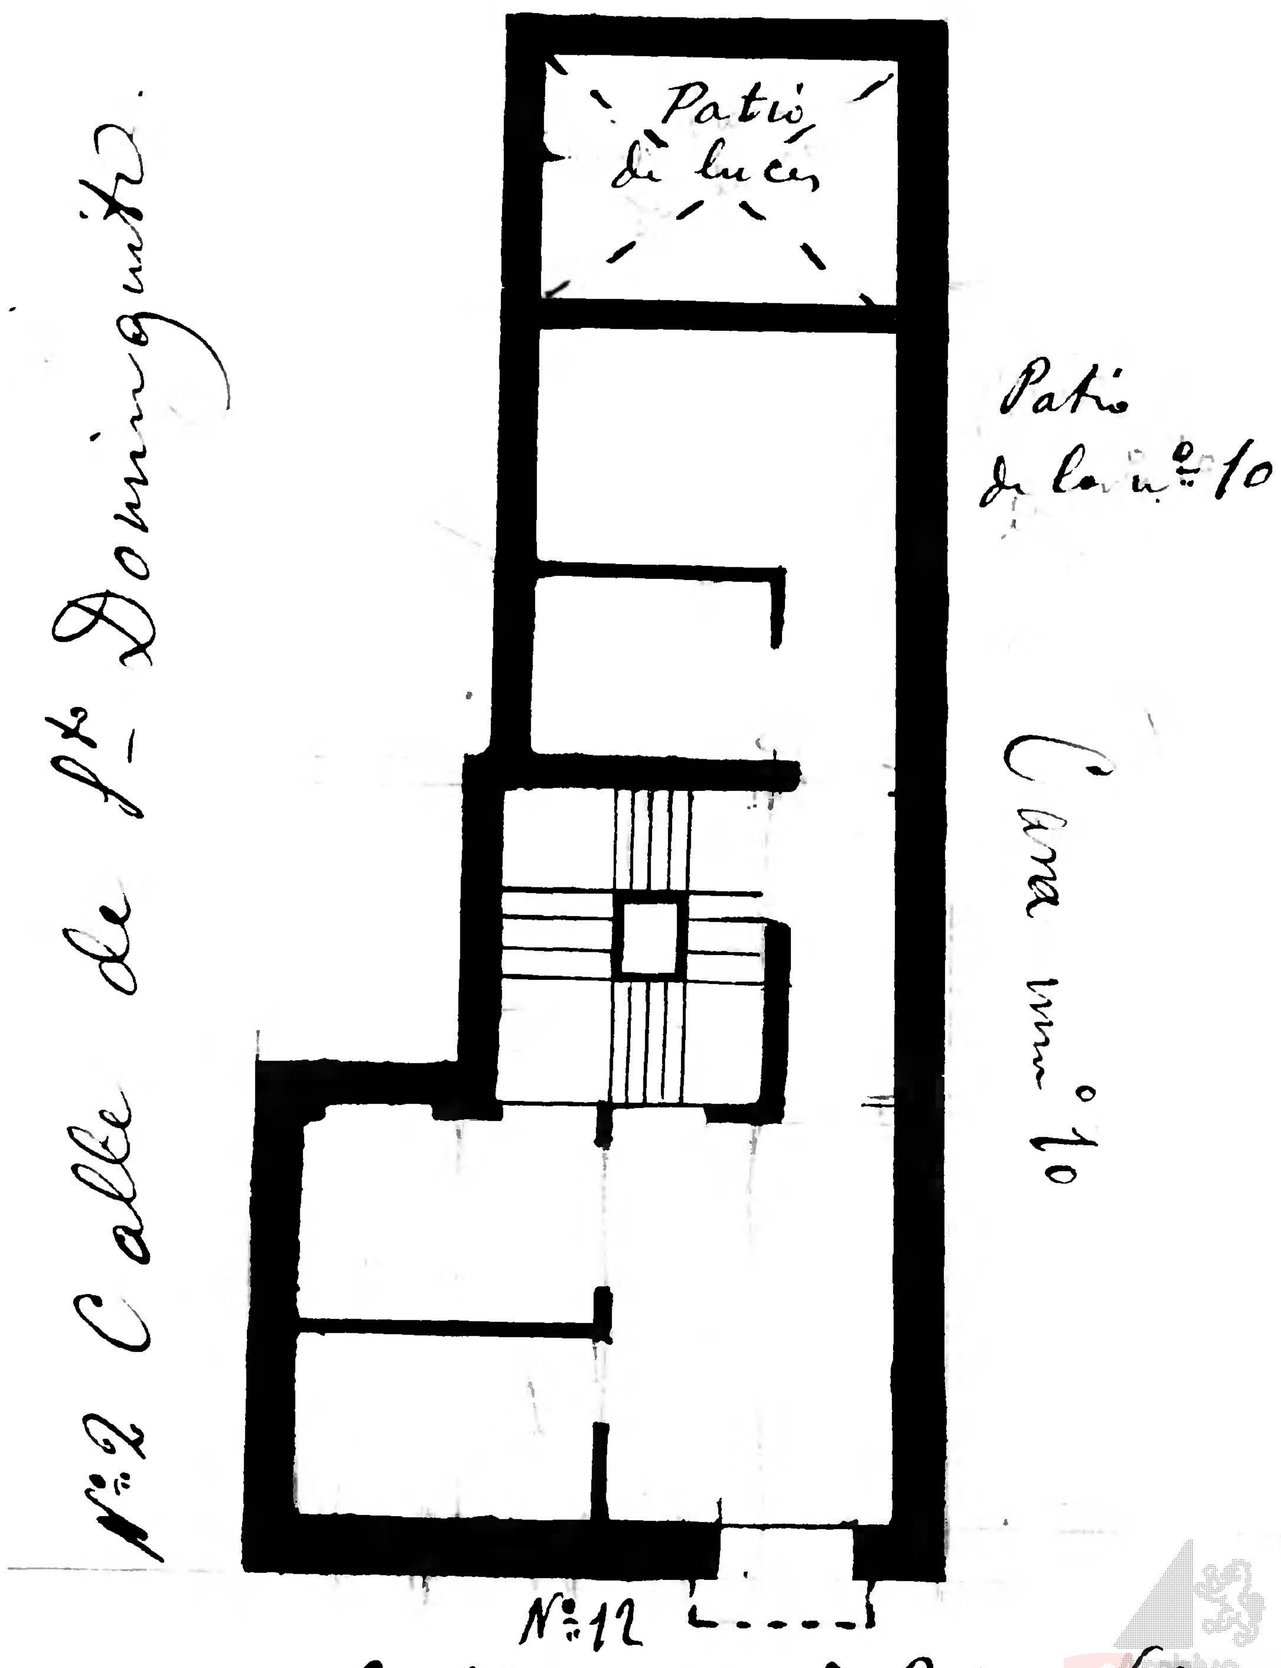

10 0 1 2 3 4 5 6 7 8 9 10 cm.