Calle del Coso
Número 125-127
Fincas A Planta Pral.
Propietario D. Julián Del

Almudí

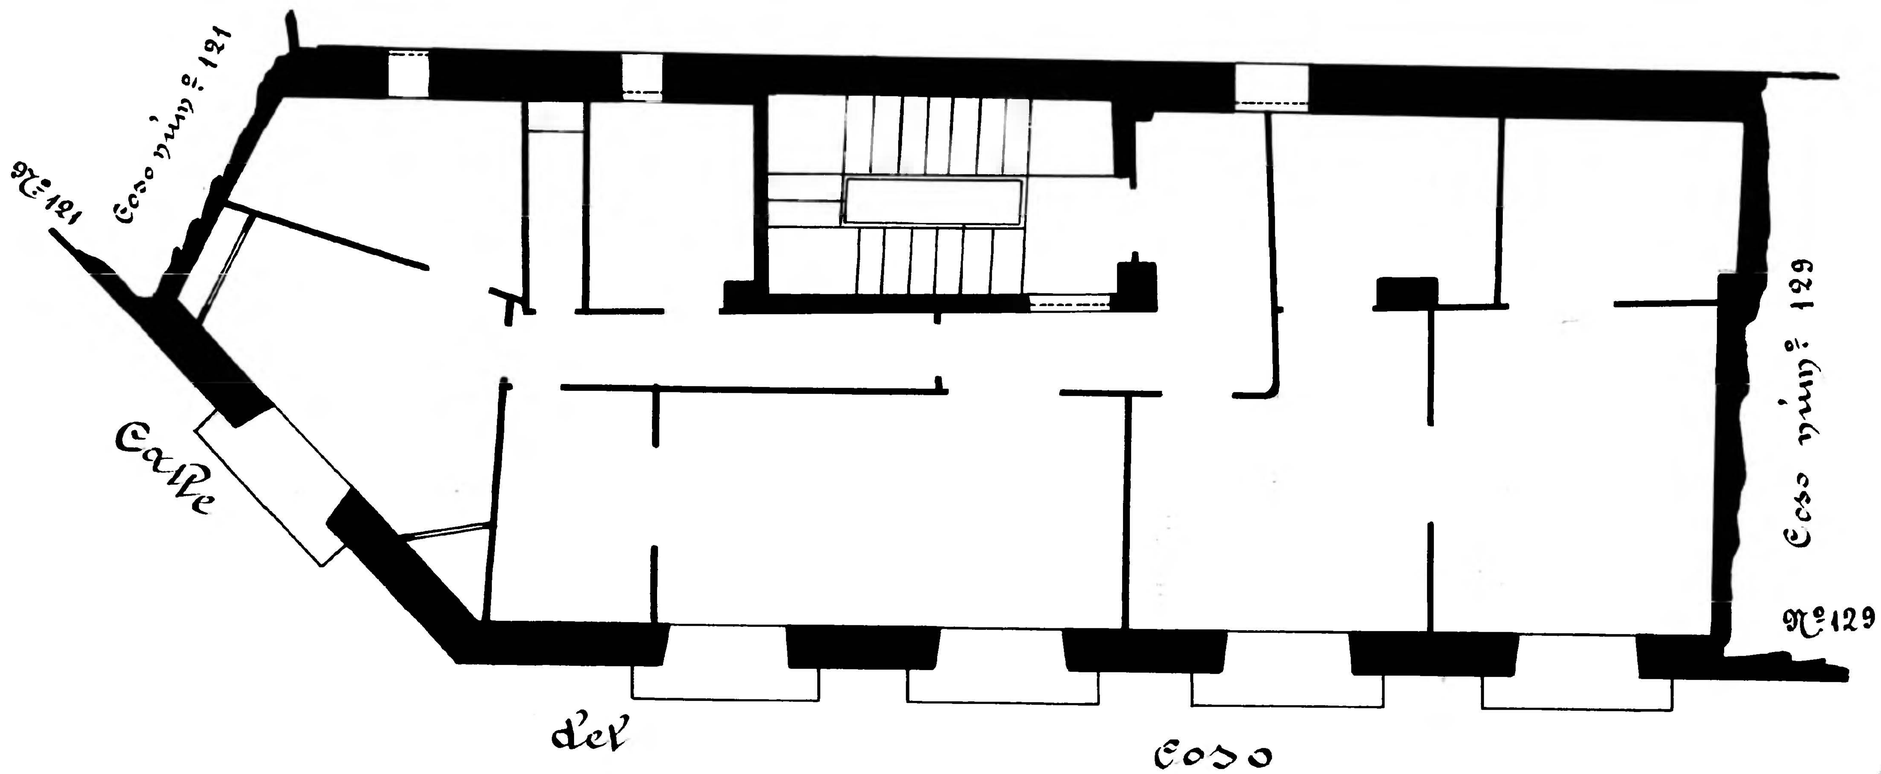

Zaragoza
Archivo Municipal