


5

Calle de la Tiedra  
4-V

Casa n.º 113

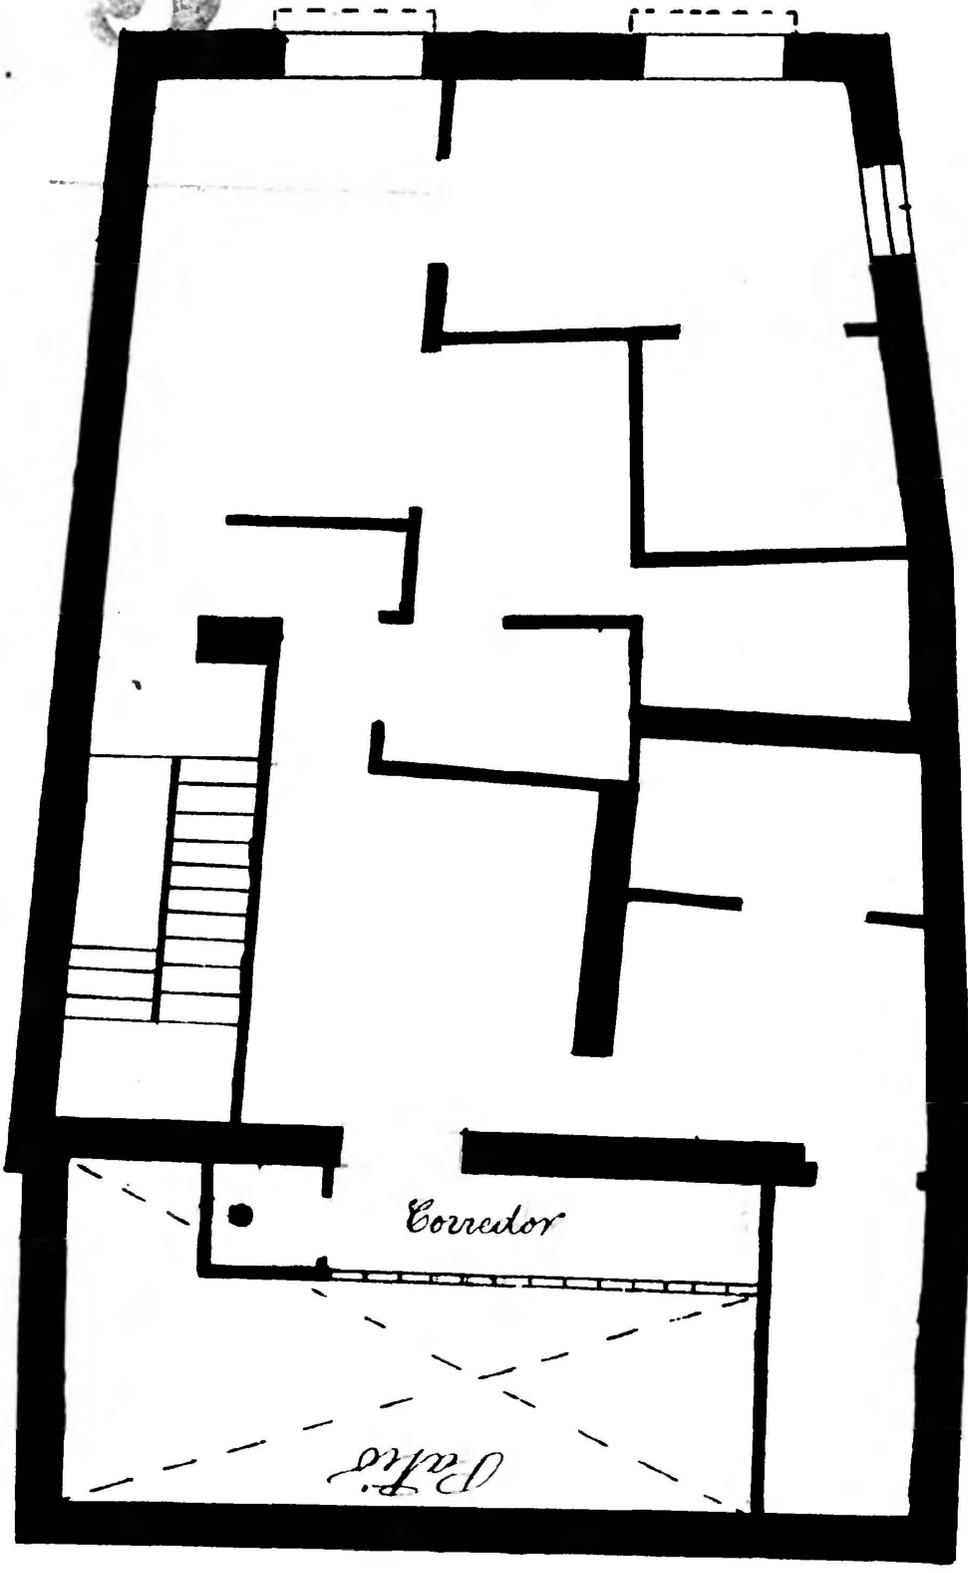

Corredor

Corredor

Patio

Financin

Casa n.º 4 de la calle la Tiedra

Planta segundo

Propietario Domingo Briz

Piso 5 -

Tiedra 4

