Calle de San Jorge Nº 20
Planta Principal
Escala 1/20

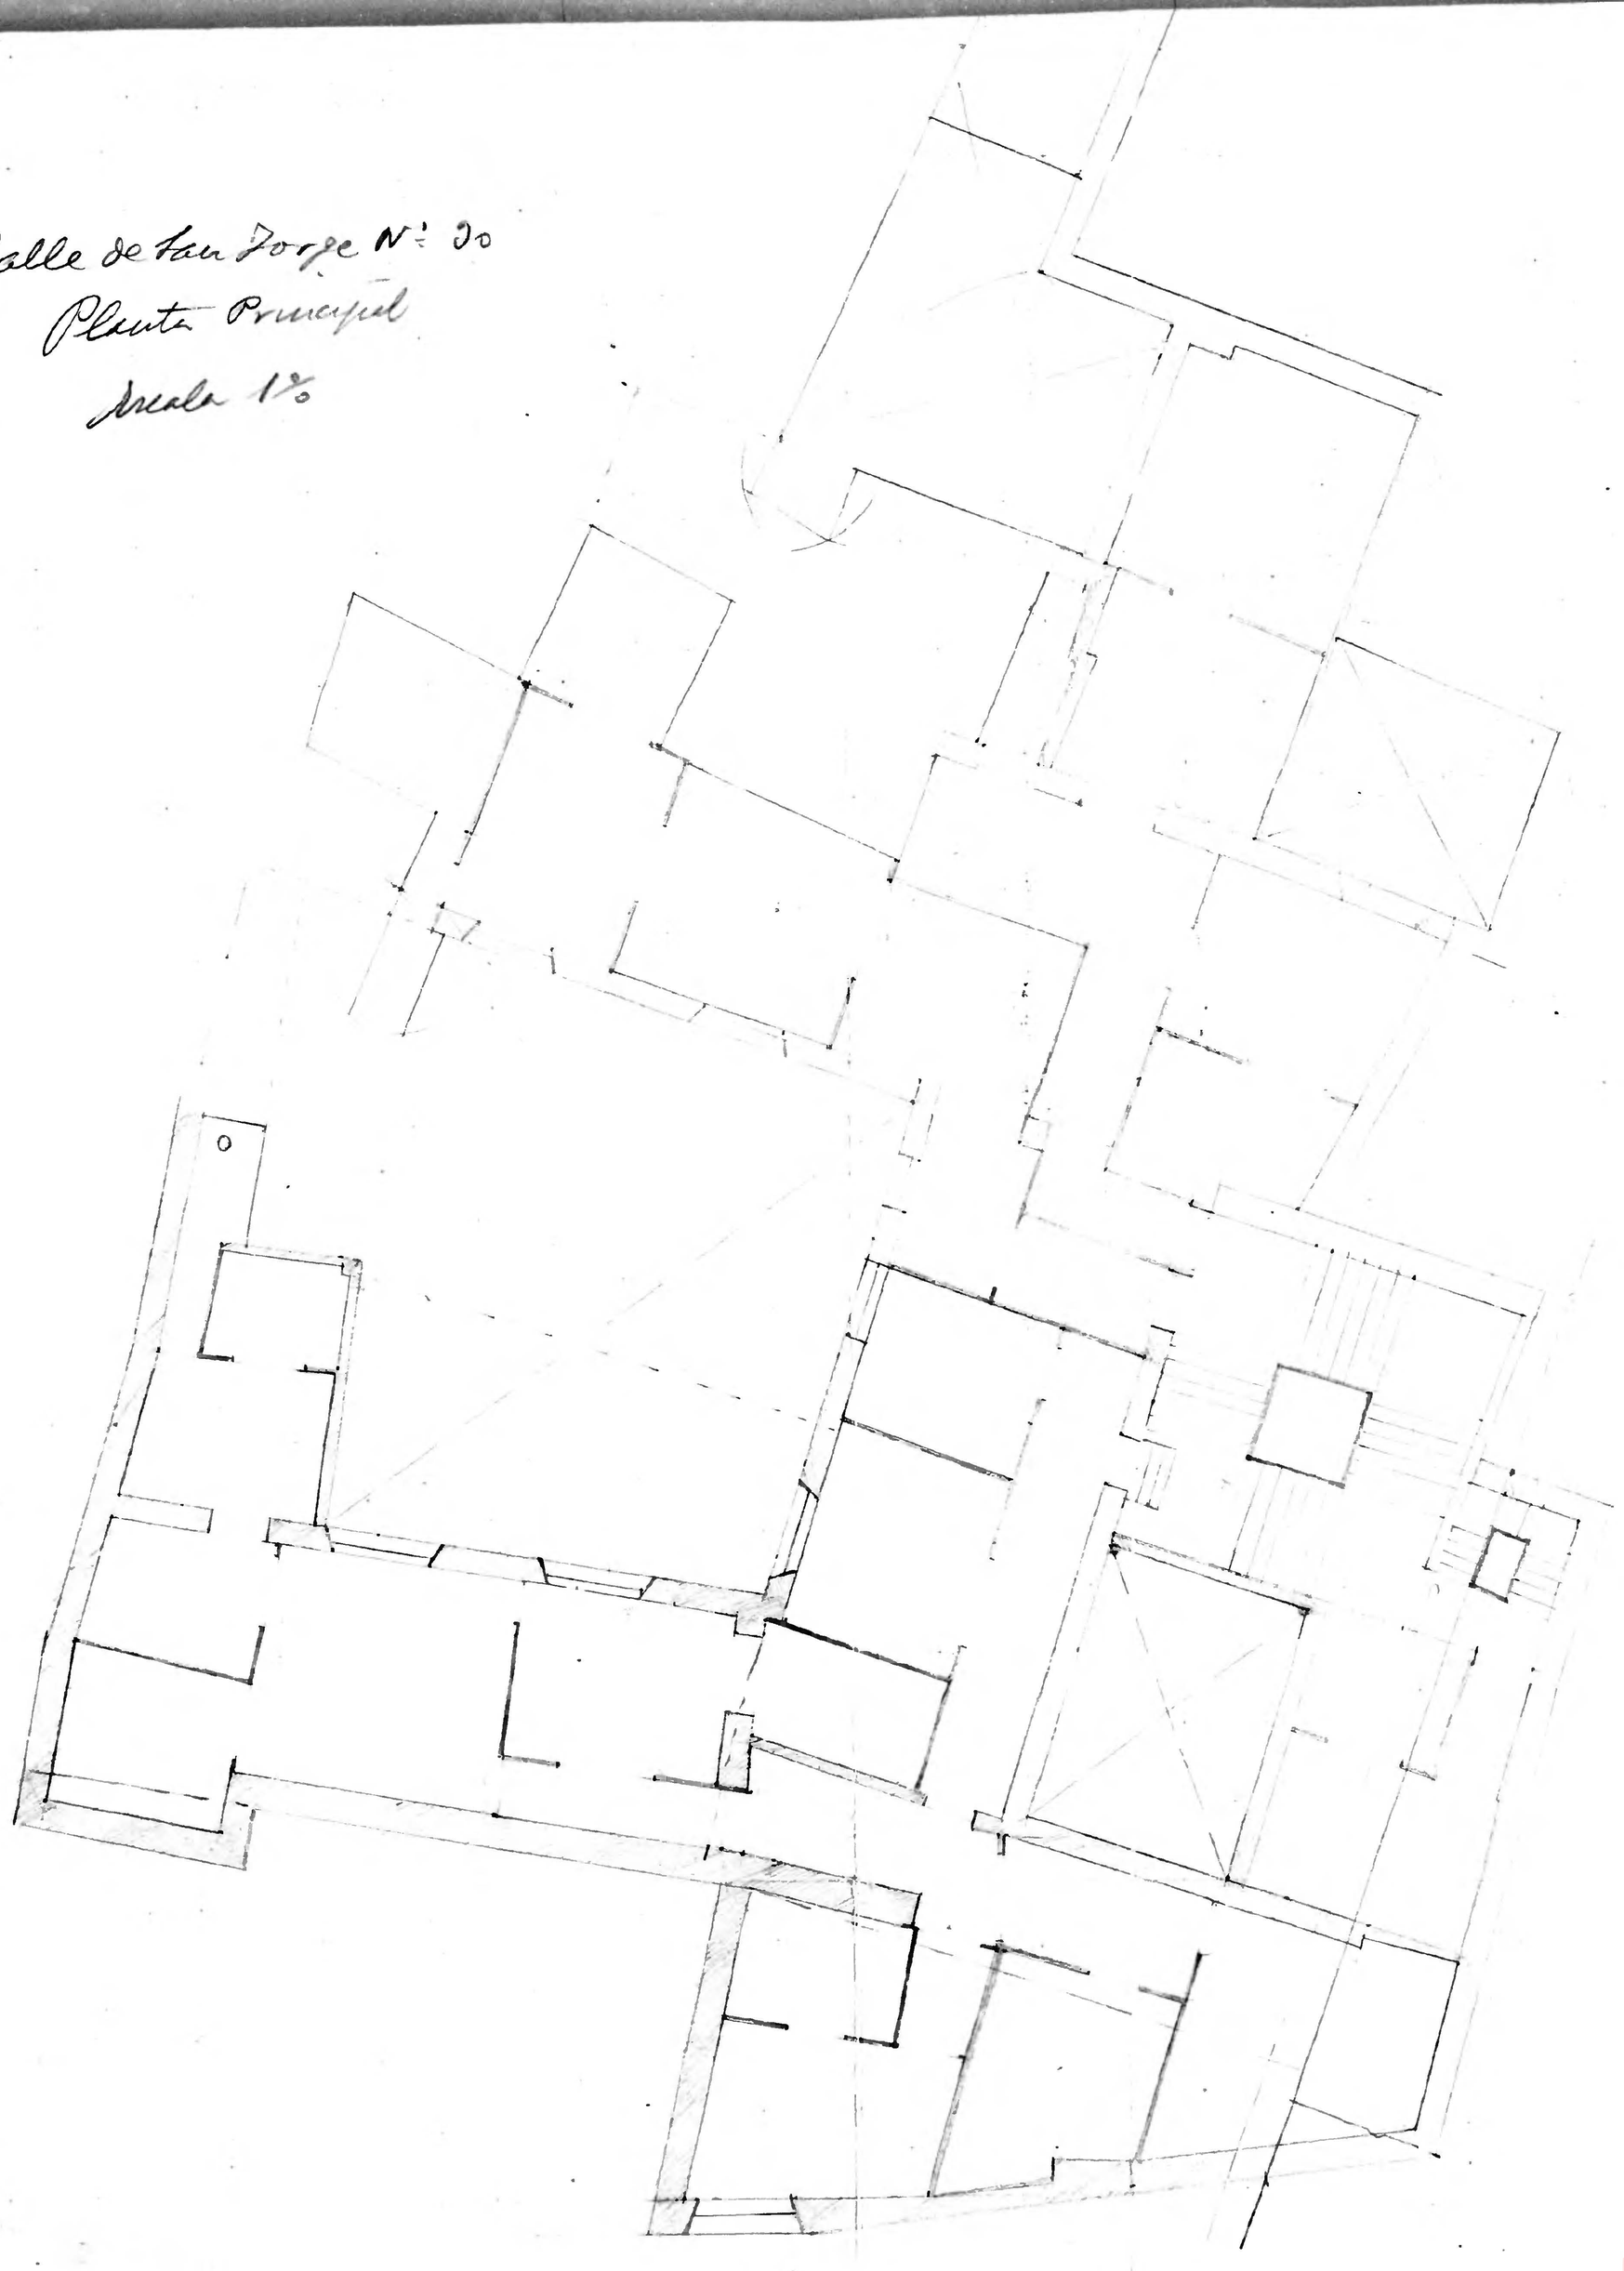

Calle de San Jorge nº 20
Planta
Principal
Alzada transversal

10 0 1 2 3 4 5 6 7 8 9 10 cm.

Zaragoza
Archivo
AYUNTAMIENTO
Municipal