# Cingulo - nº 4

Propietario — Sr. Marqués de Torrecilla

Nº de pisos ——— 2

Planta piso Principal

Escala de 1:100

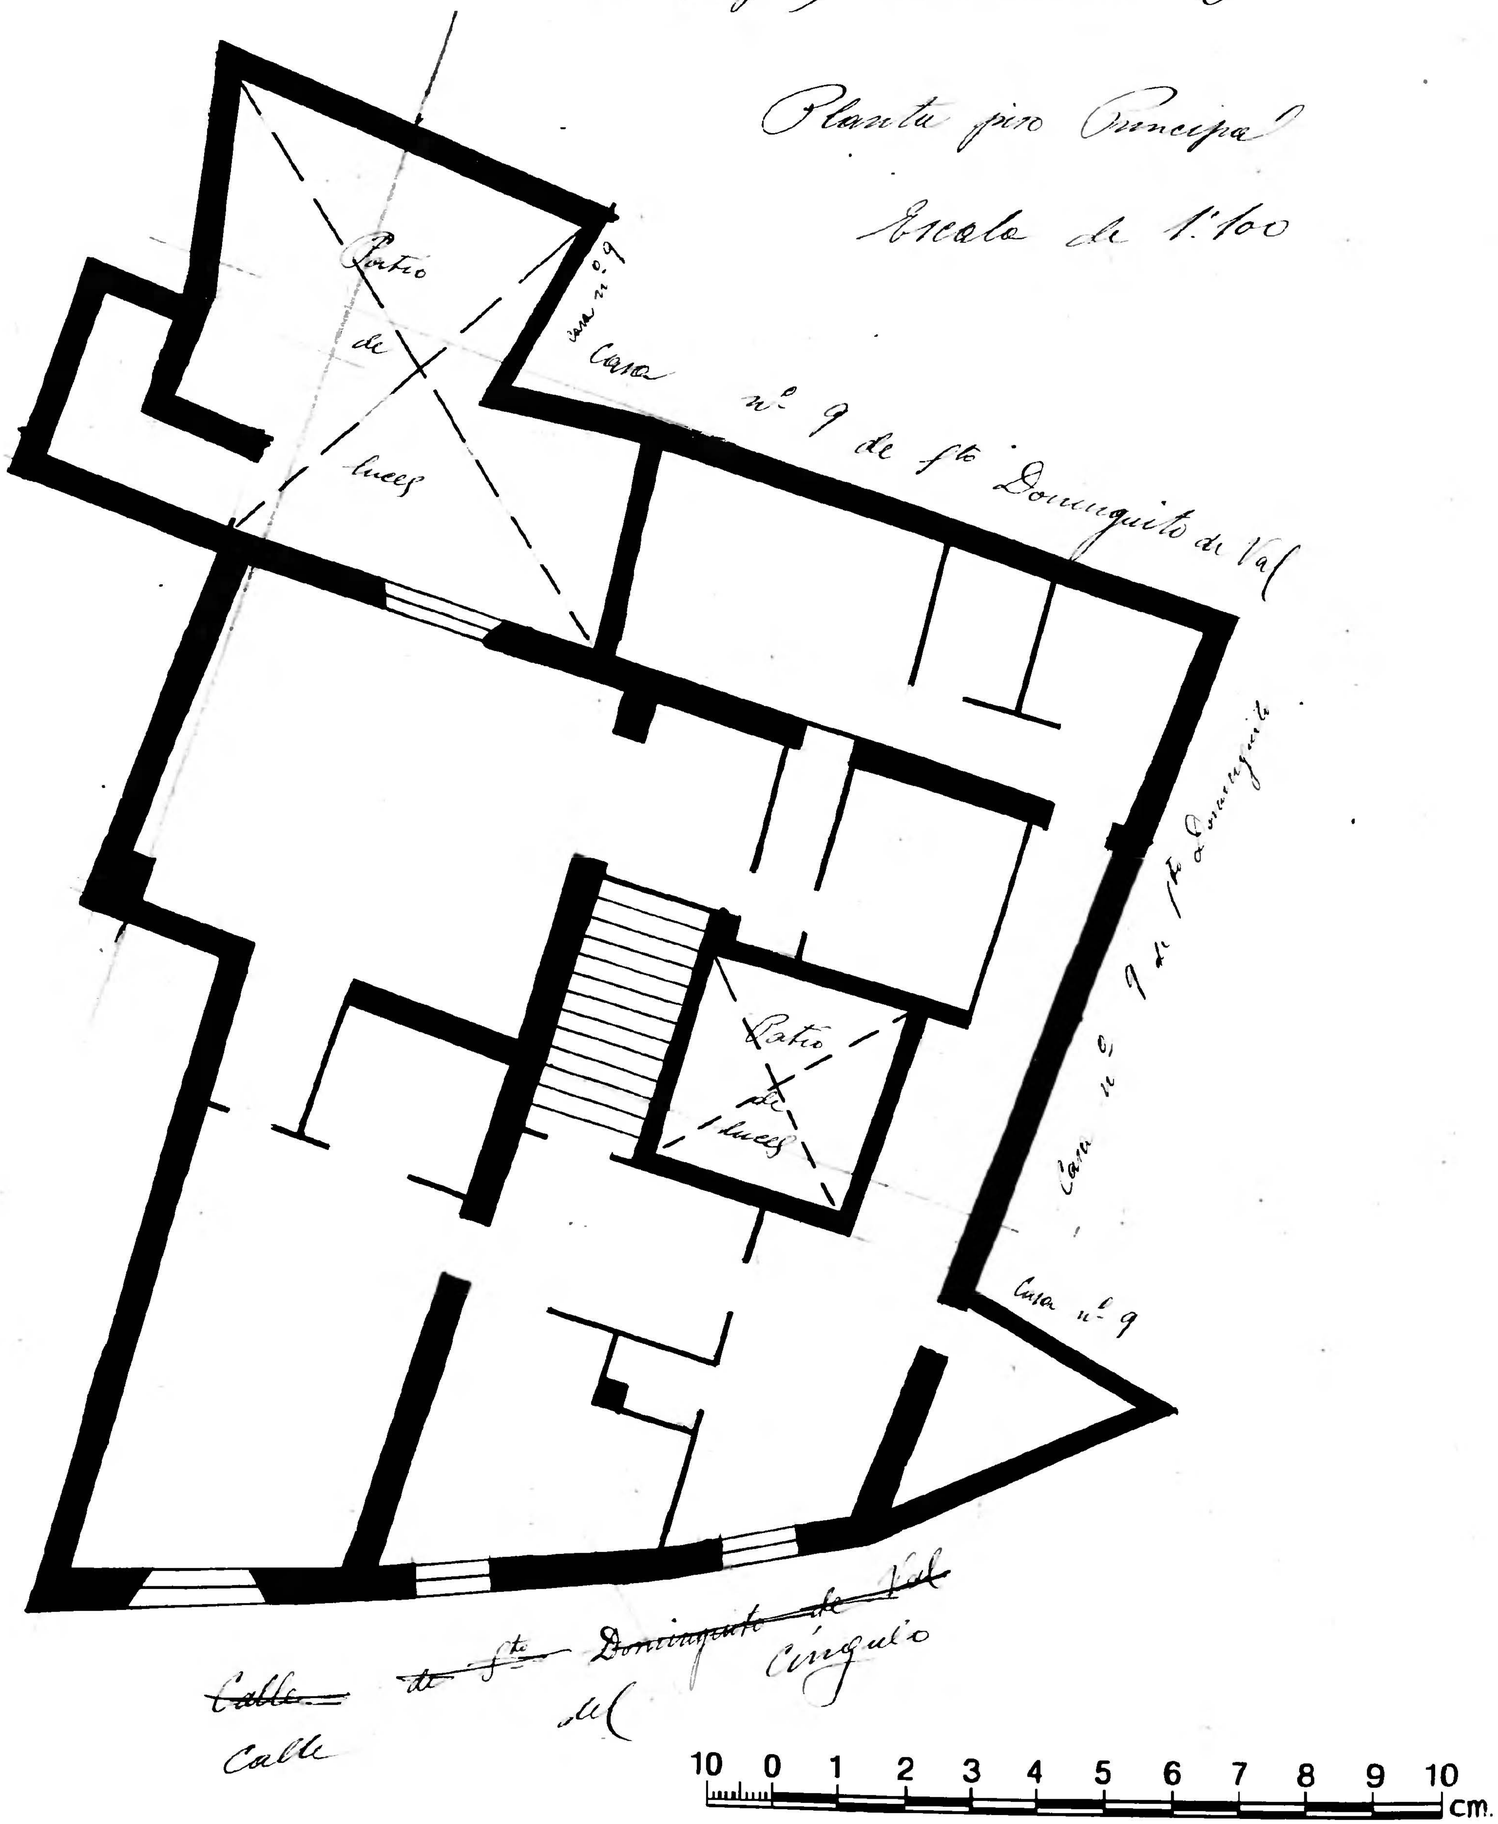


Zaragoza Archivo Municipal