

Plaza de S^o Carlos - n^o 4 y San Jorge n^o 36 anexo

7


N^o 34 calle de San Jorge

Propietario D. Juanito Pico

N^o de pisos — 3

Planta de sótanos y planta baja

Escala de 1:100

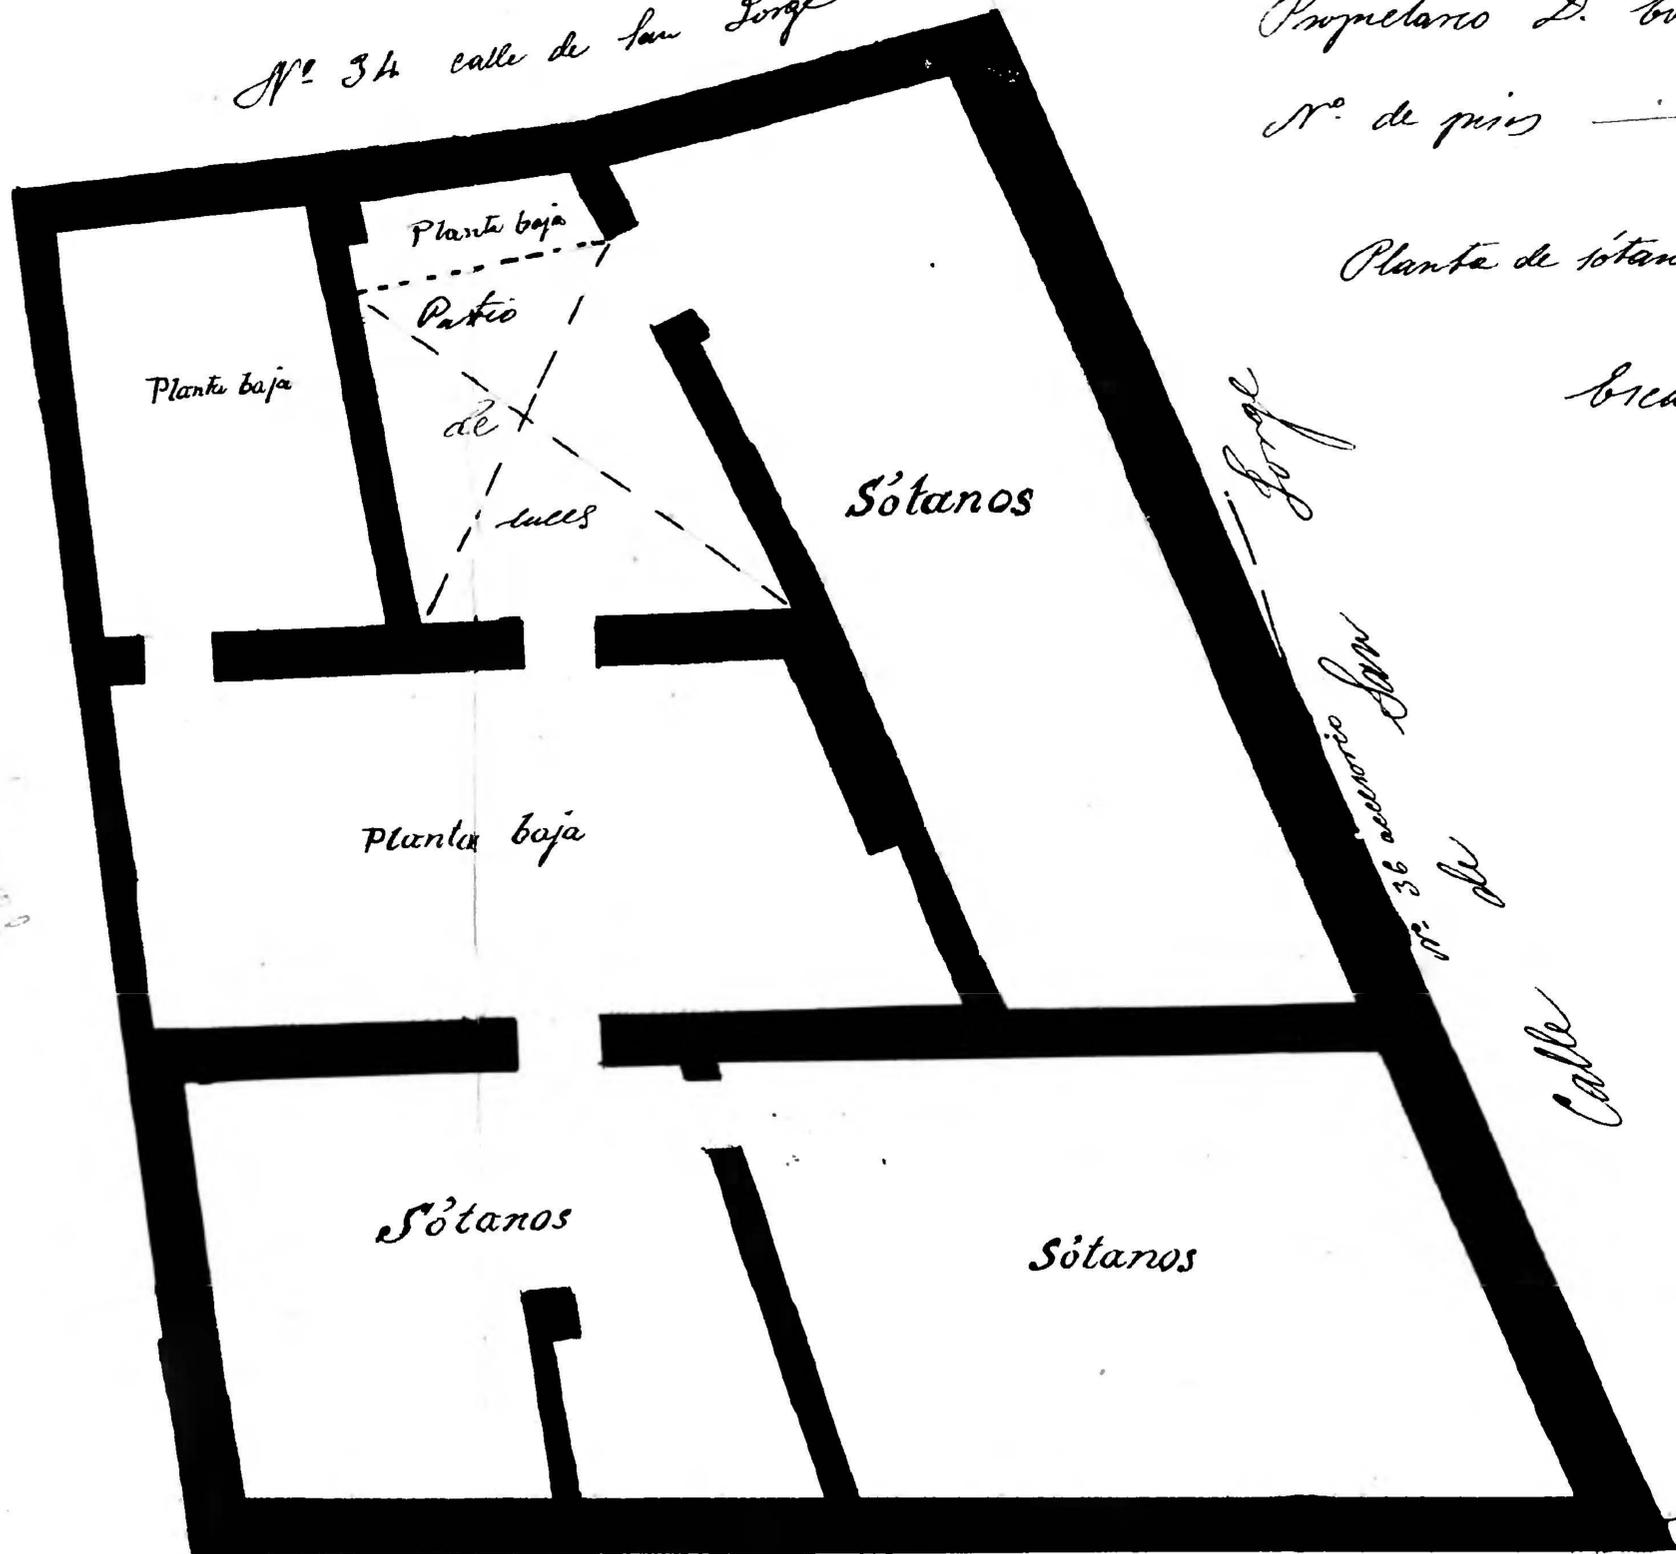

Planta de San Carlos

