

Casa n.º 3 de Sto Dominguito.

Planta seguida.


# Sto Dominguito 3

218  
195  
15

Propietario D. Rafael Martí

Piso 4

Casa n.º 4 de Sto Dominguito

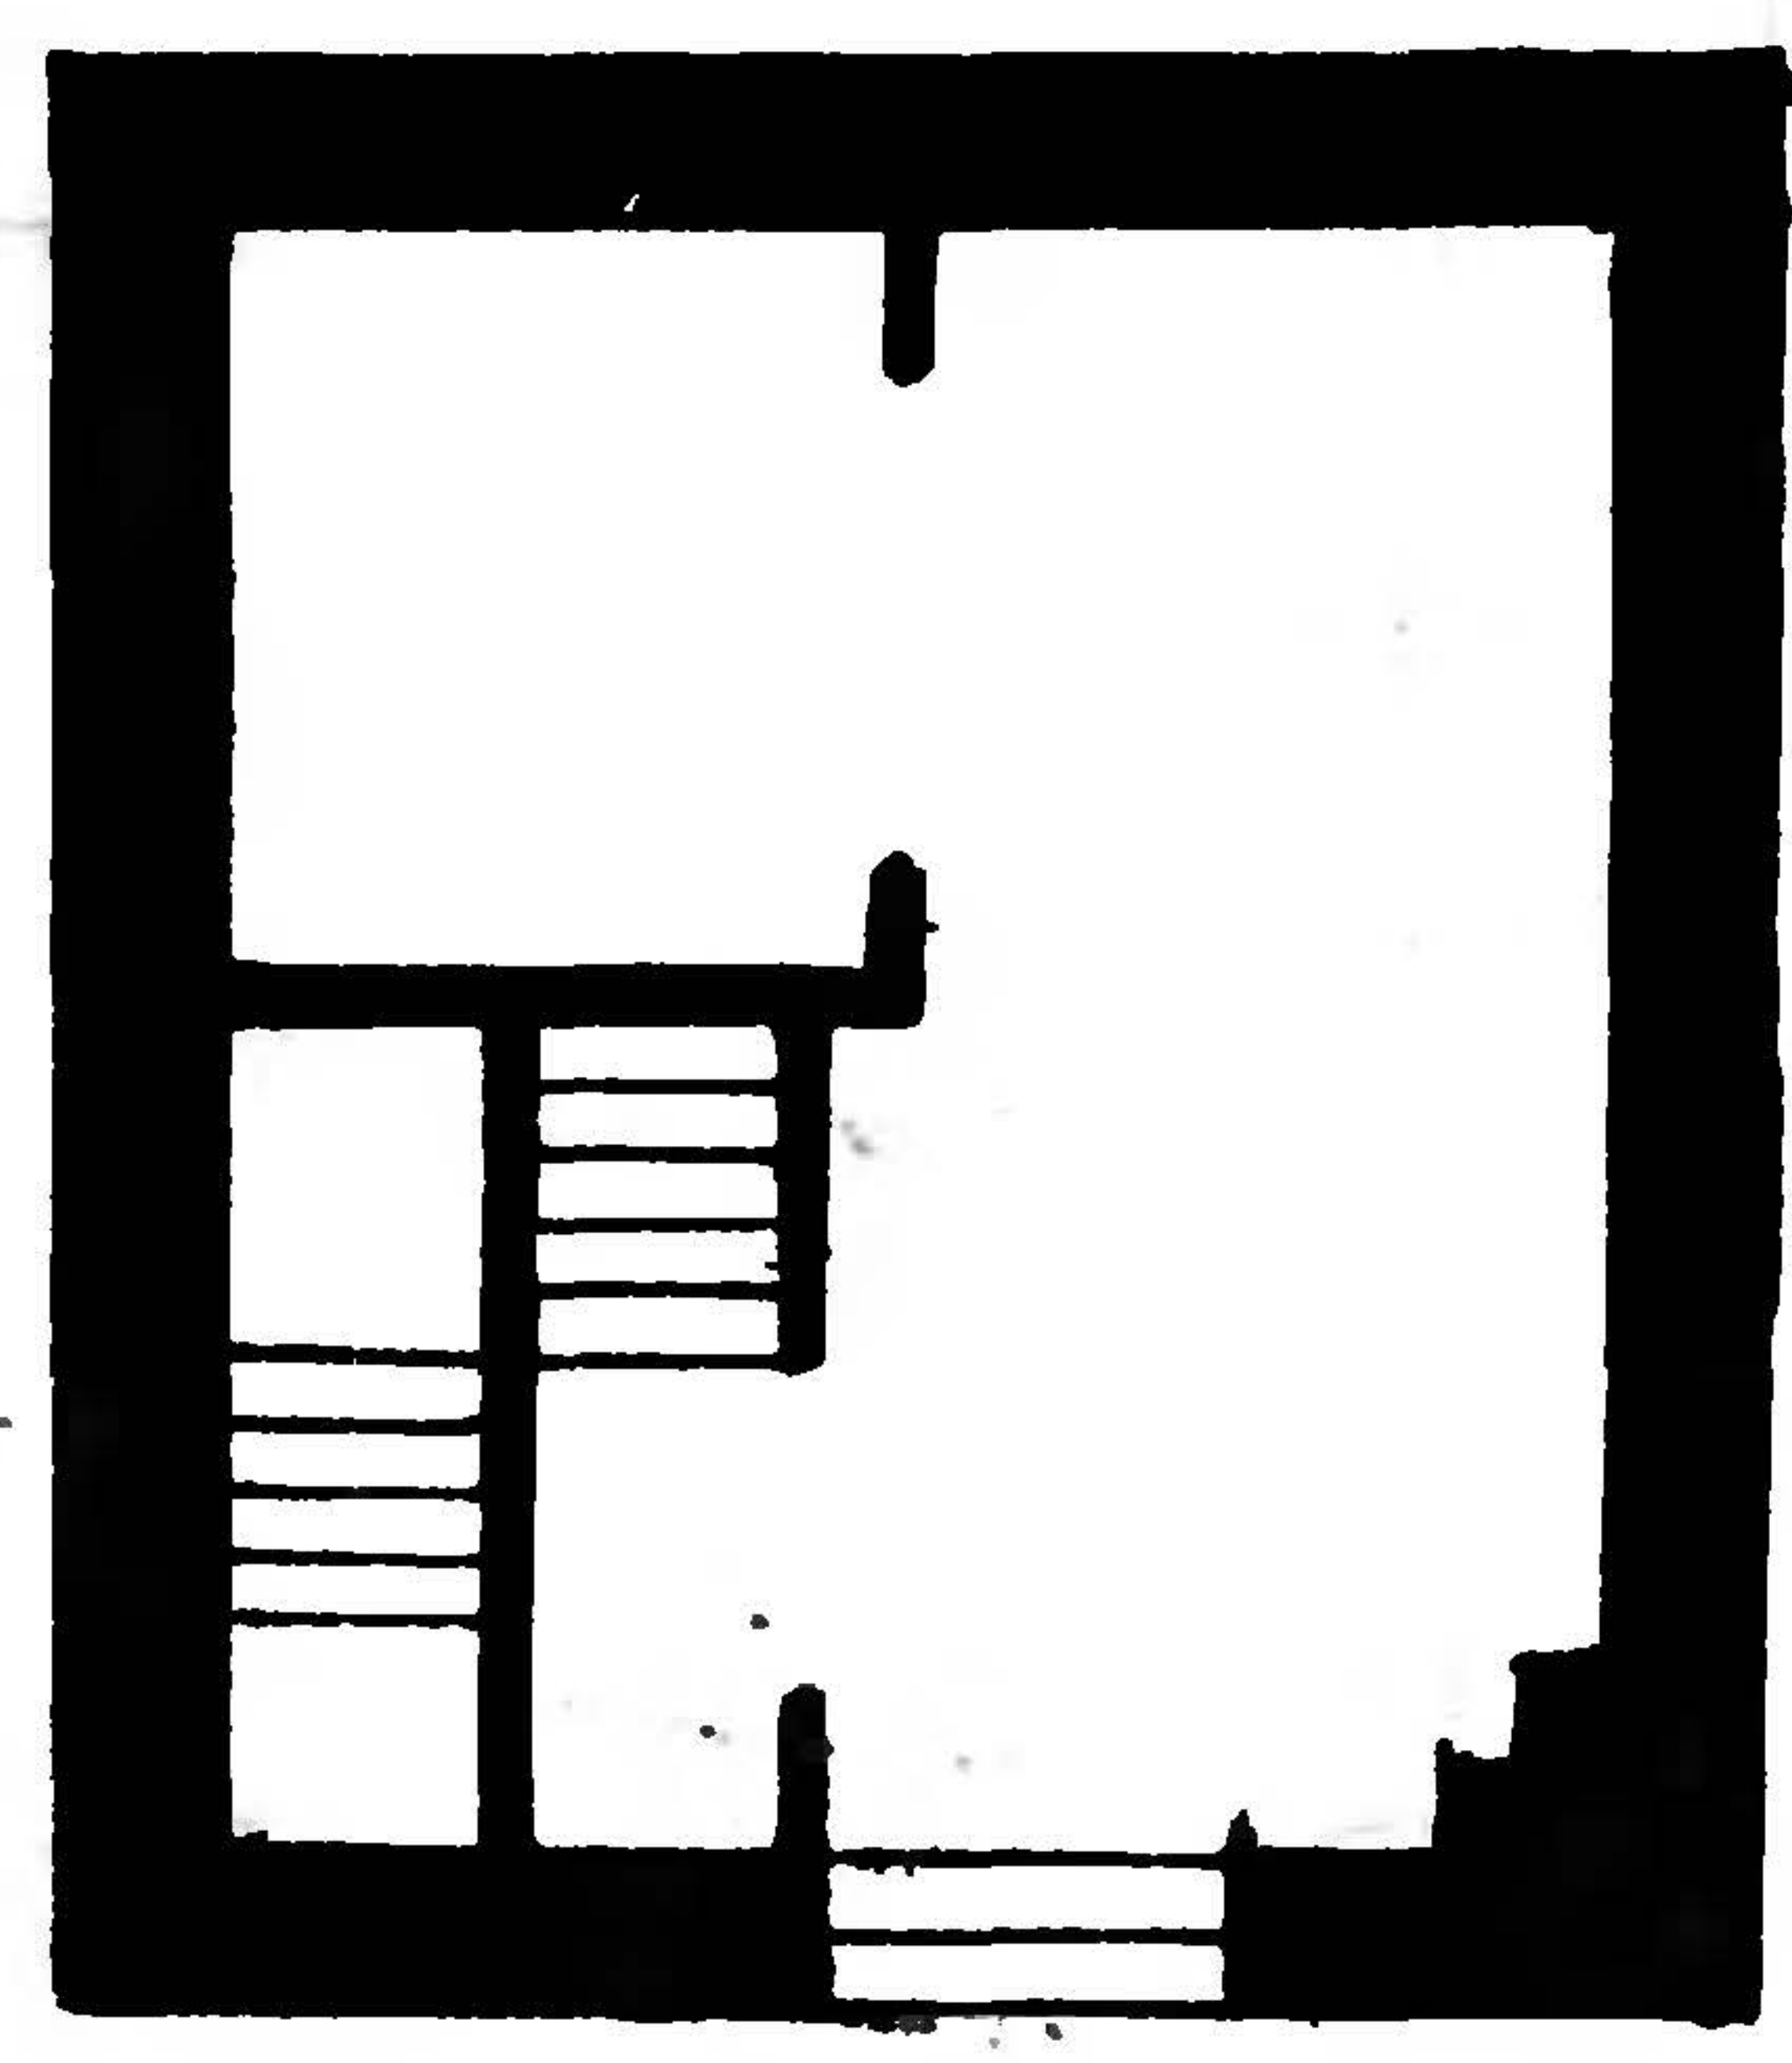

N.º 597 de Sto Dominguito.

Calle de Sto Dominguito -

