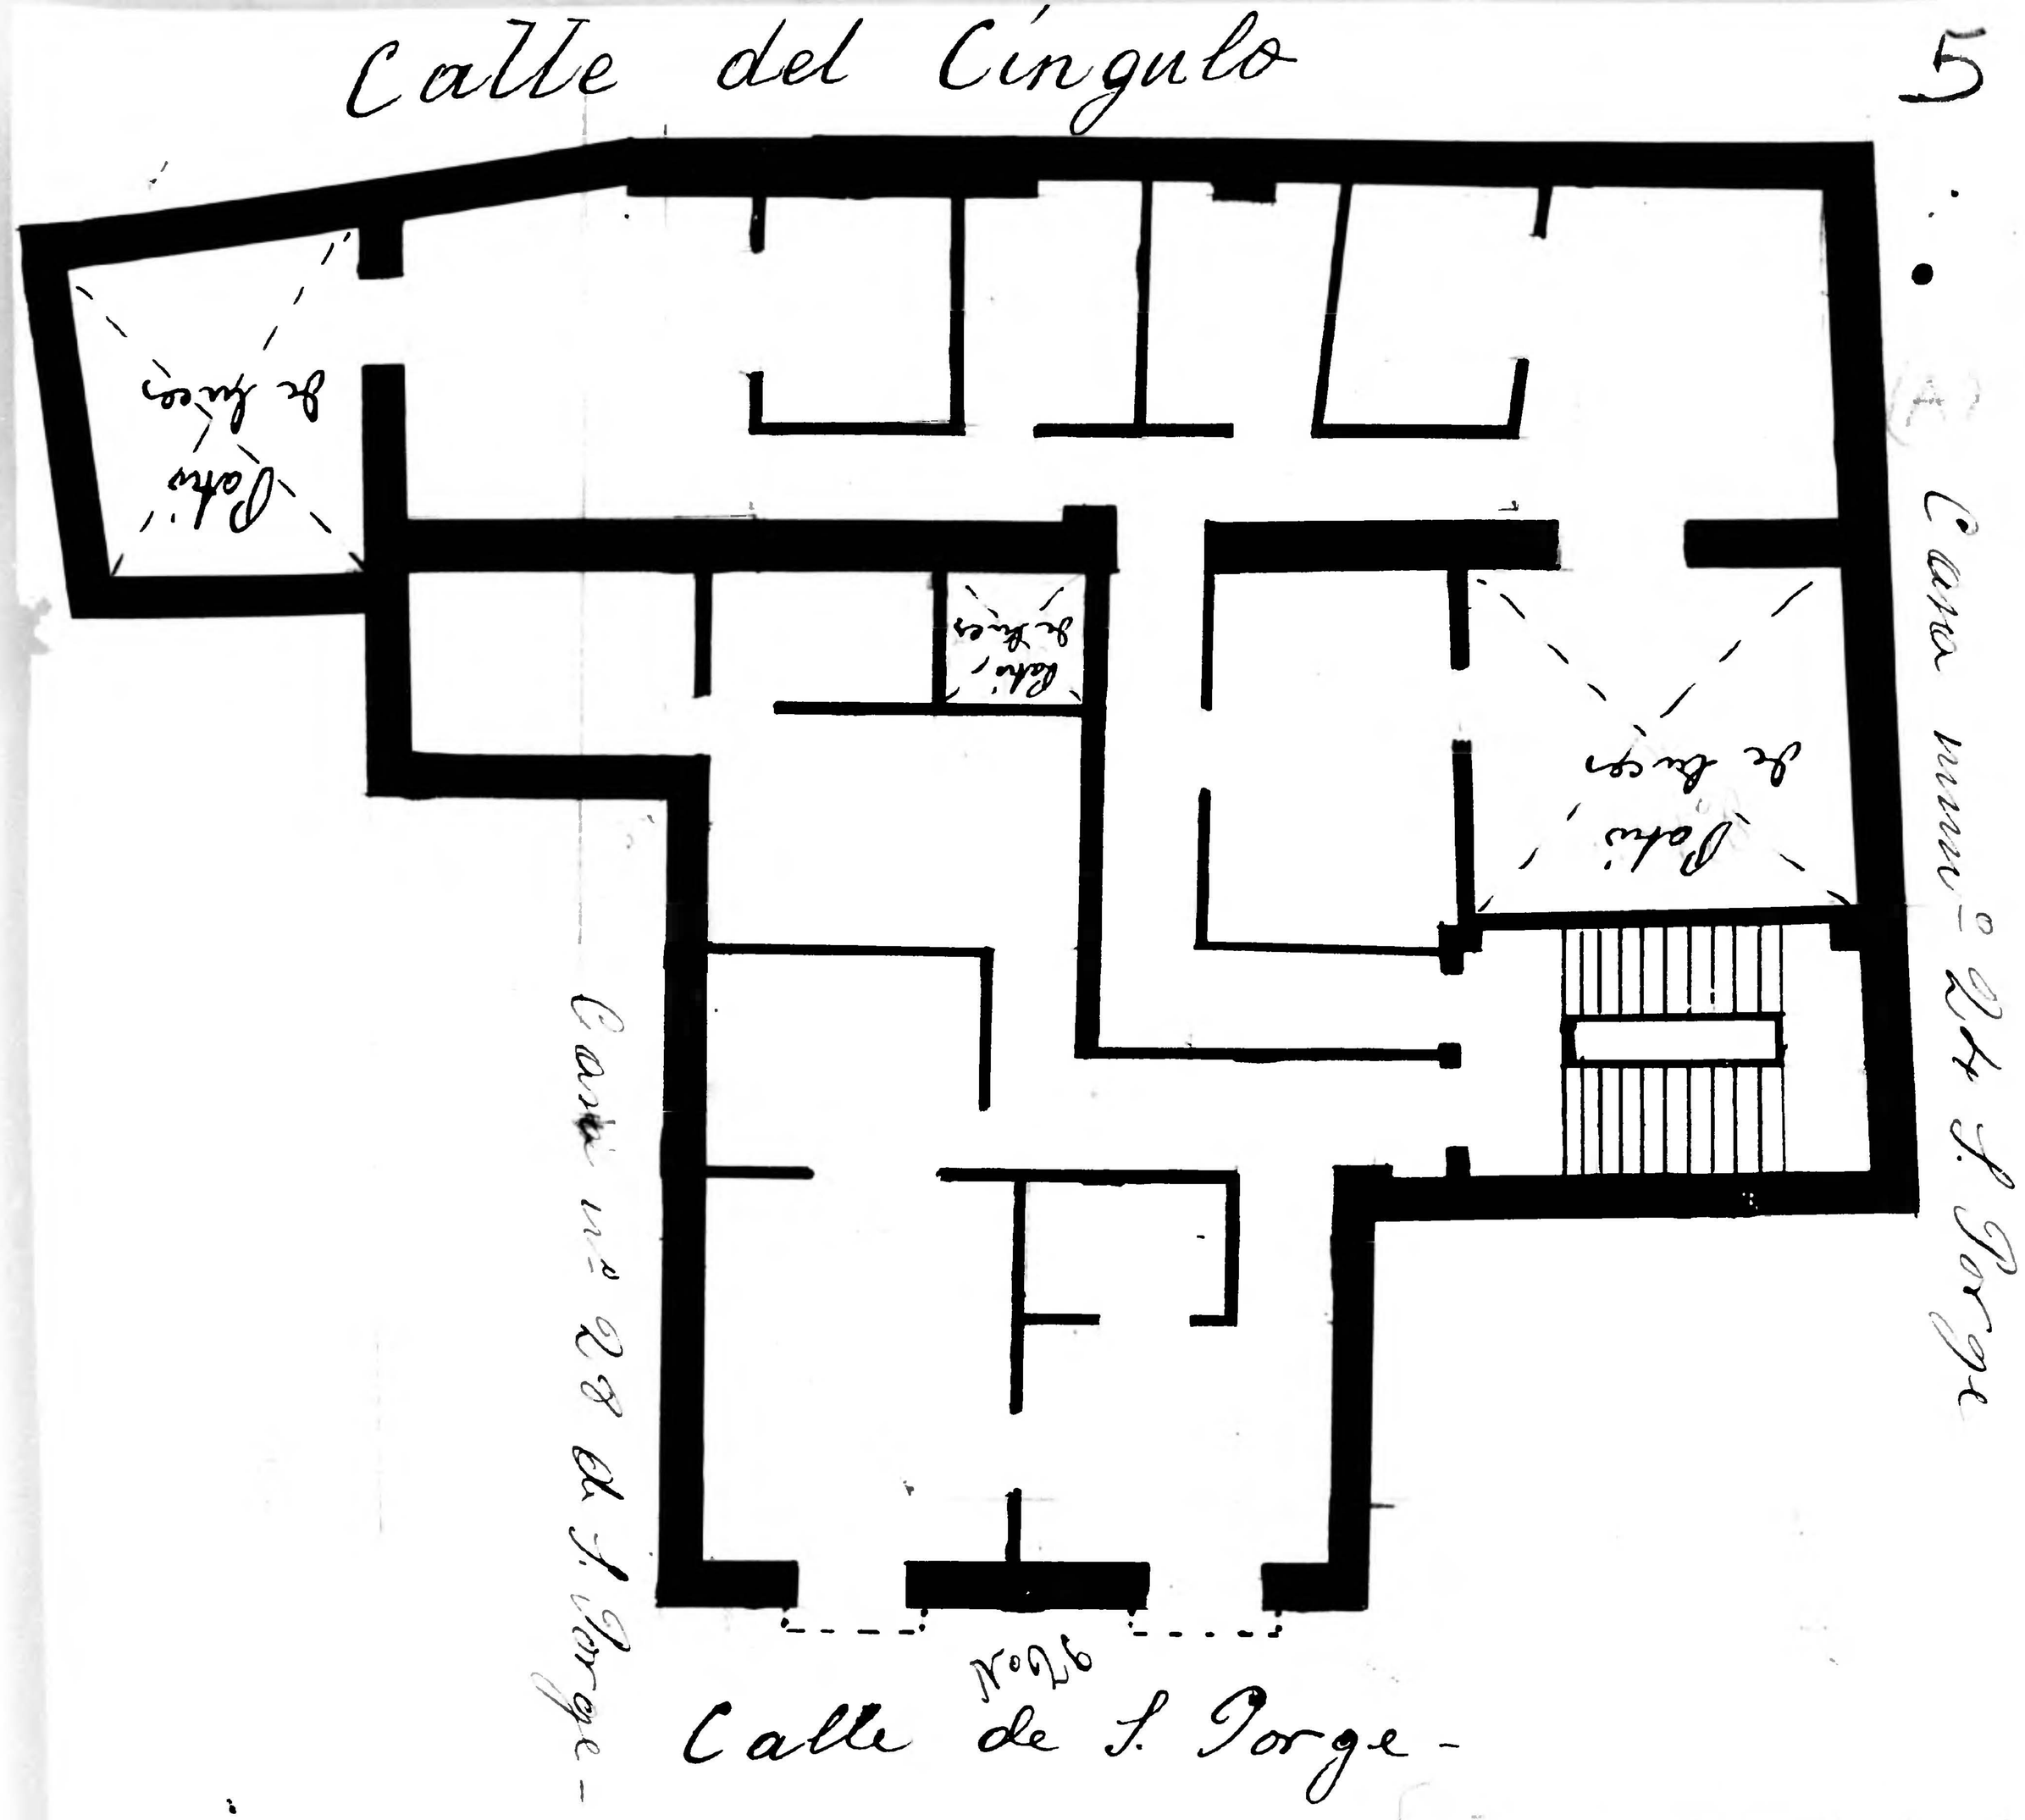

Casa número 26 de S. Jorge

Casa nº 26 de S. Jorge.

Planta principal.

Propietario Vda de D. Mariano Labastida

Piso 3.

Escala de 1:100.
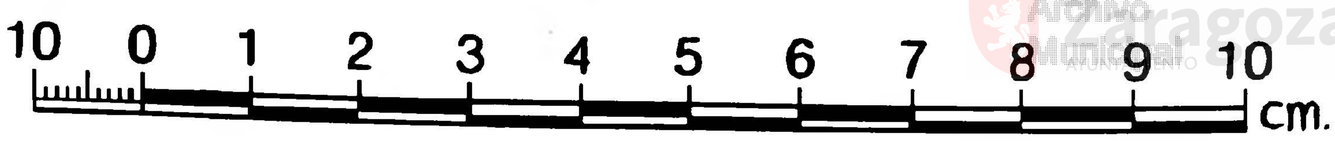
S. Jorge nº 26