Casa mun.º 20 de S. Pedro Nolasco -
Planta principal -
Propietario D. Eusebio Saldaña
Piso 2.-

S. Pedro Nolasco 20

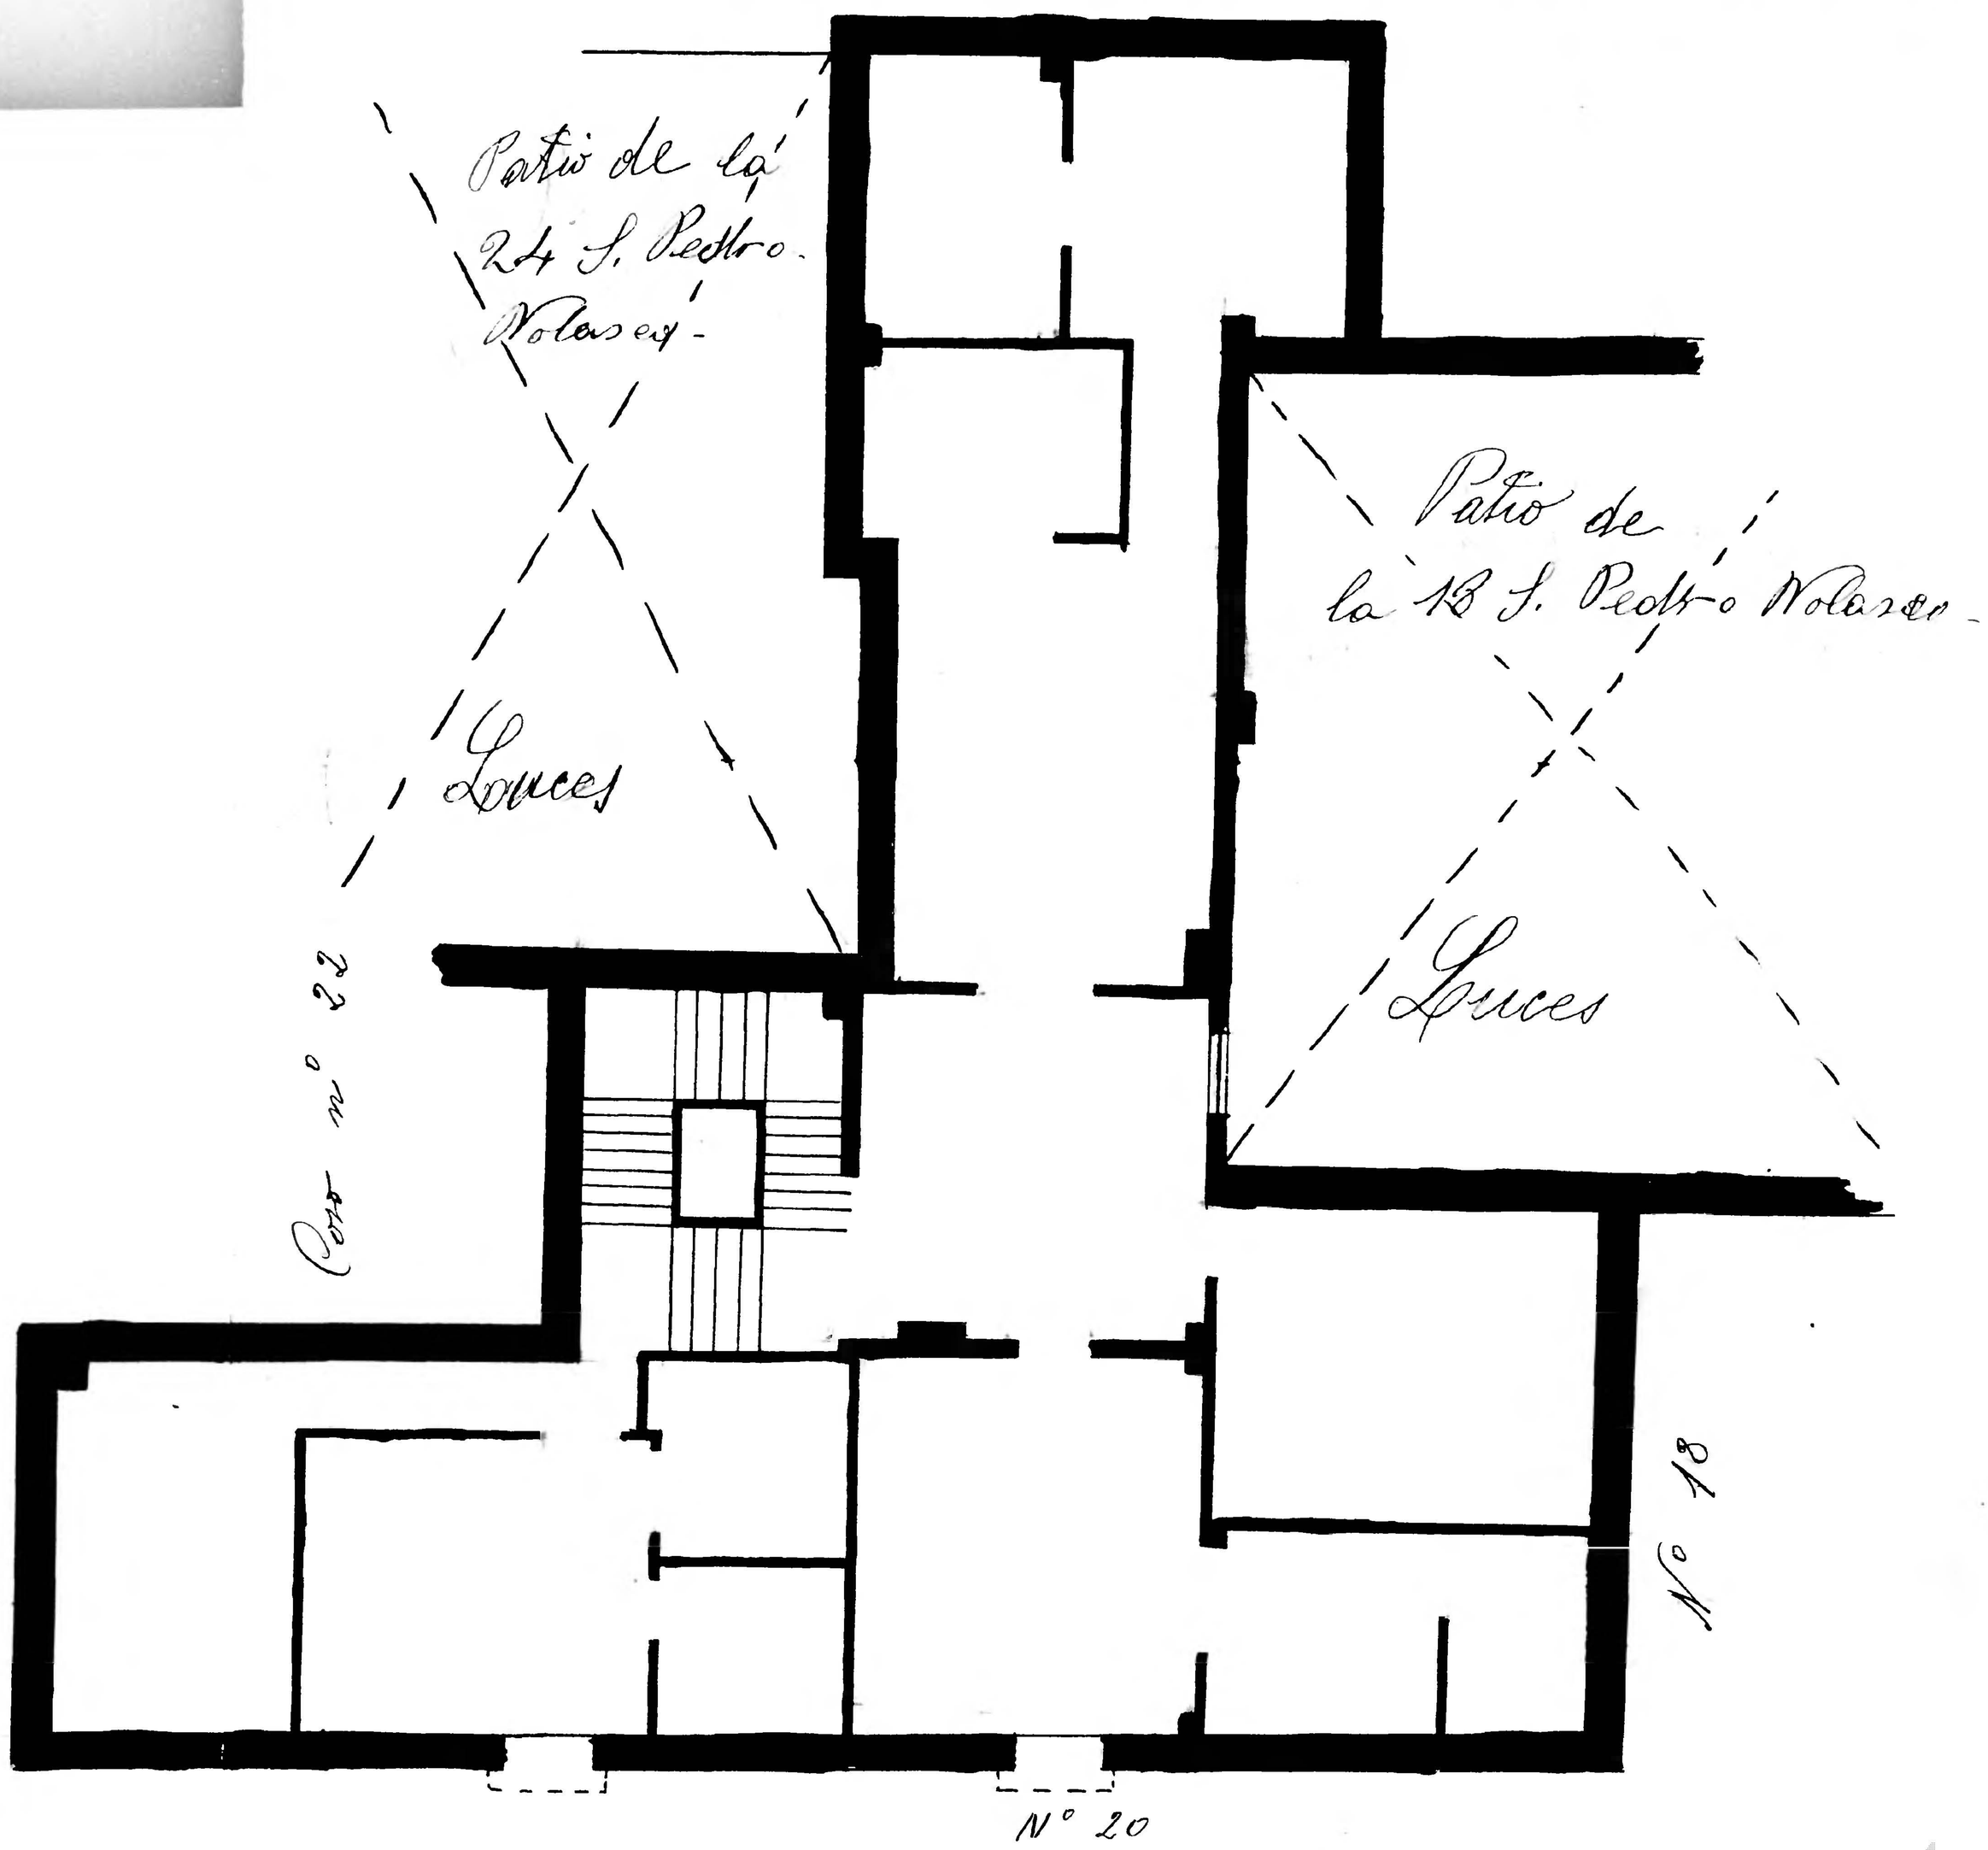

Archivo Municipal Zaragoza