San Pedro Nolasco - nº 18

Nota - La parte señalada con la letra A está encima de la casa de A. Moro.

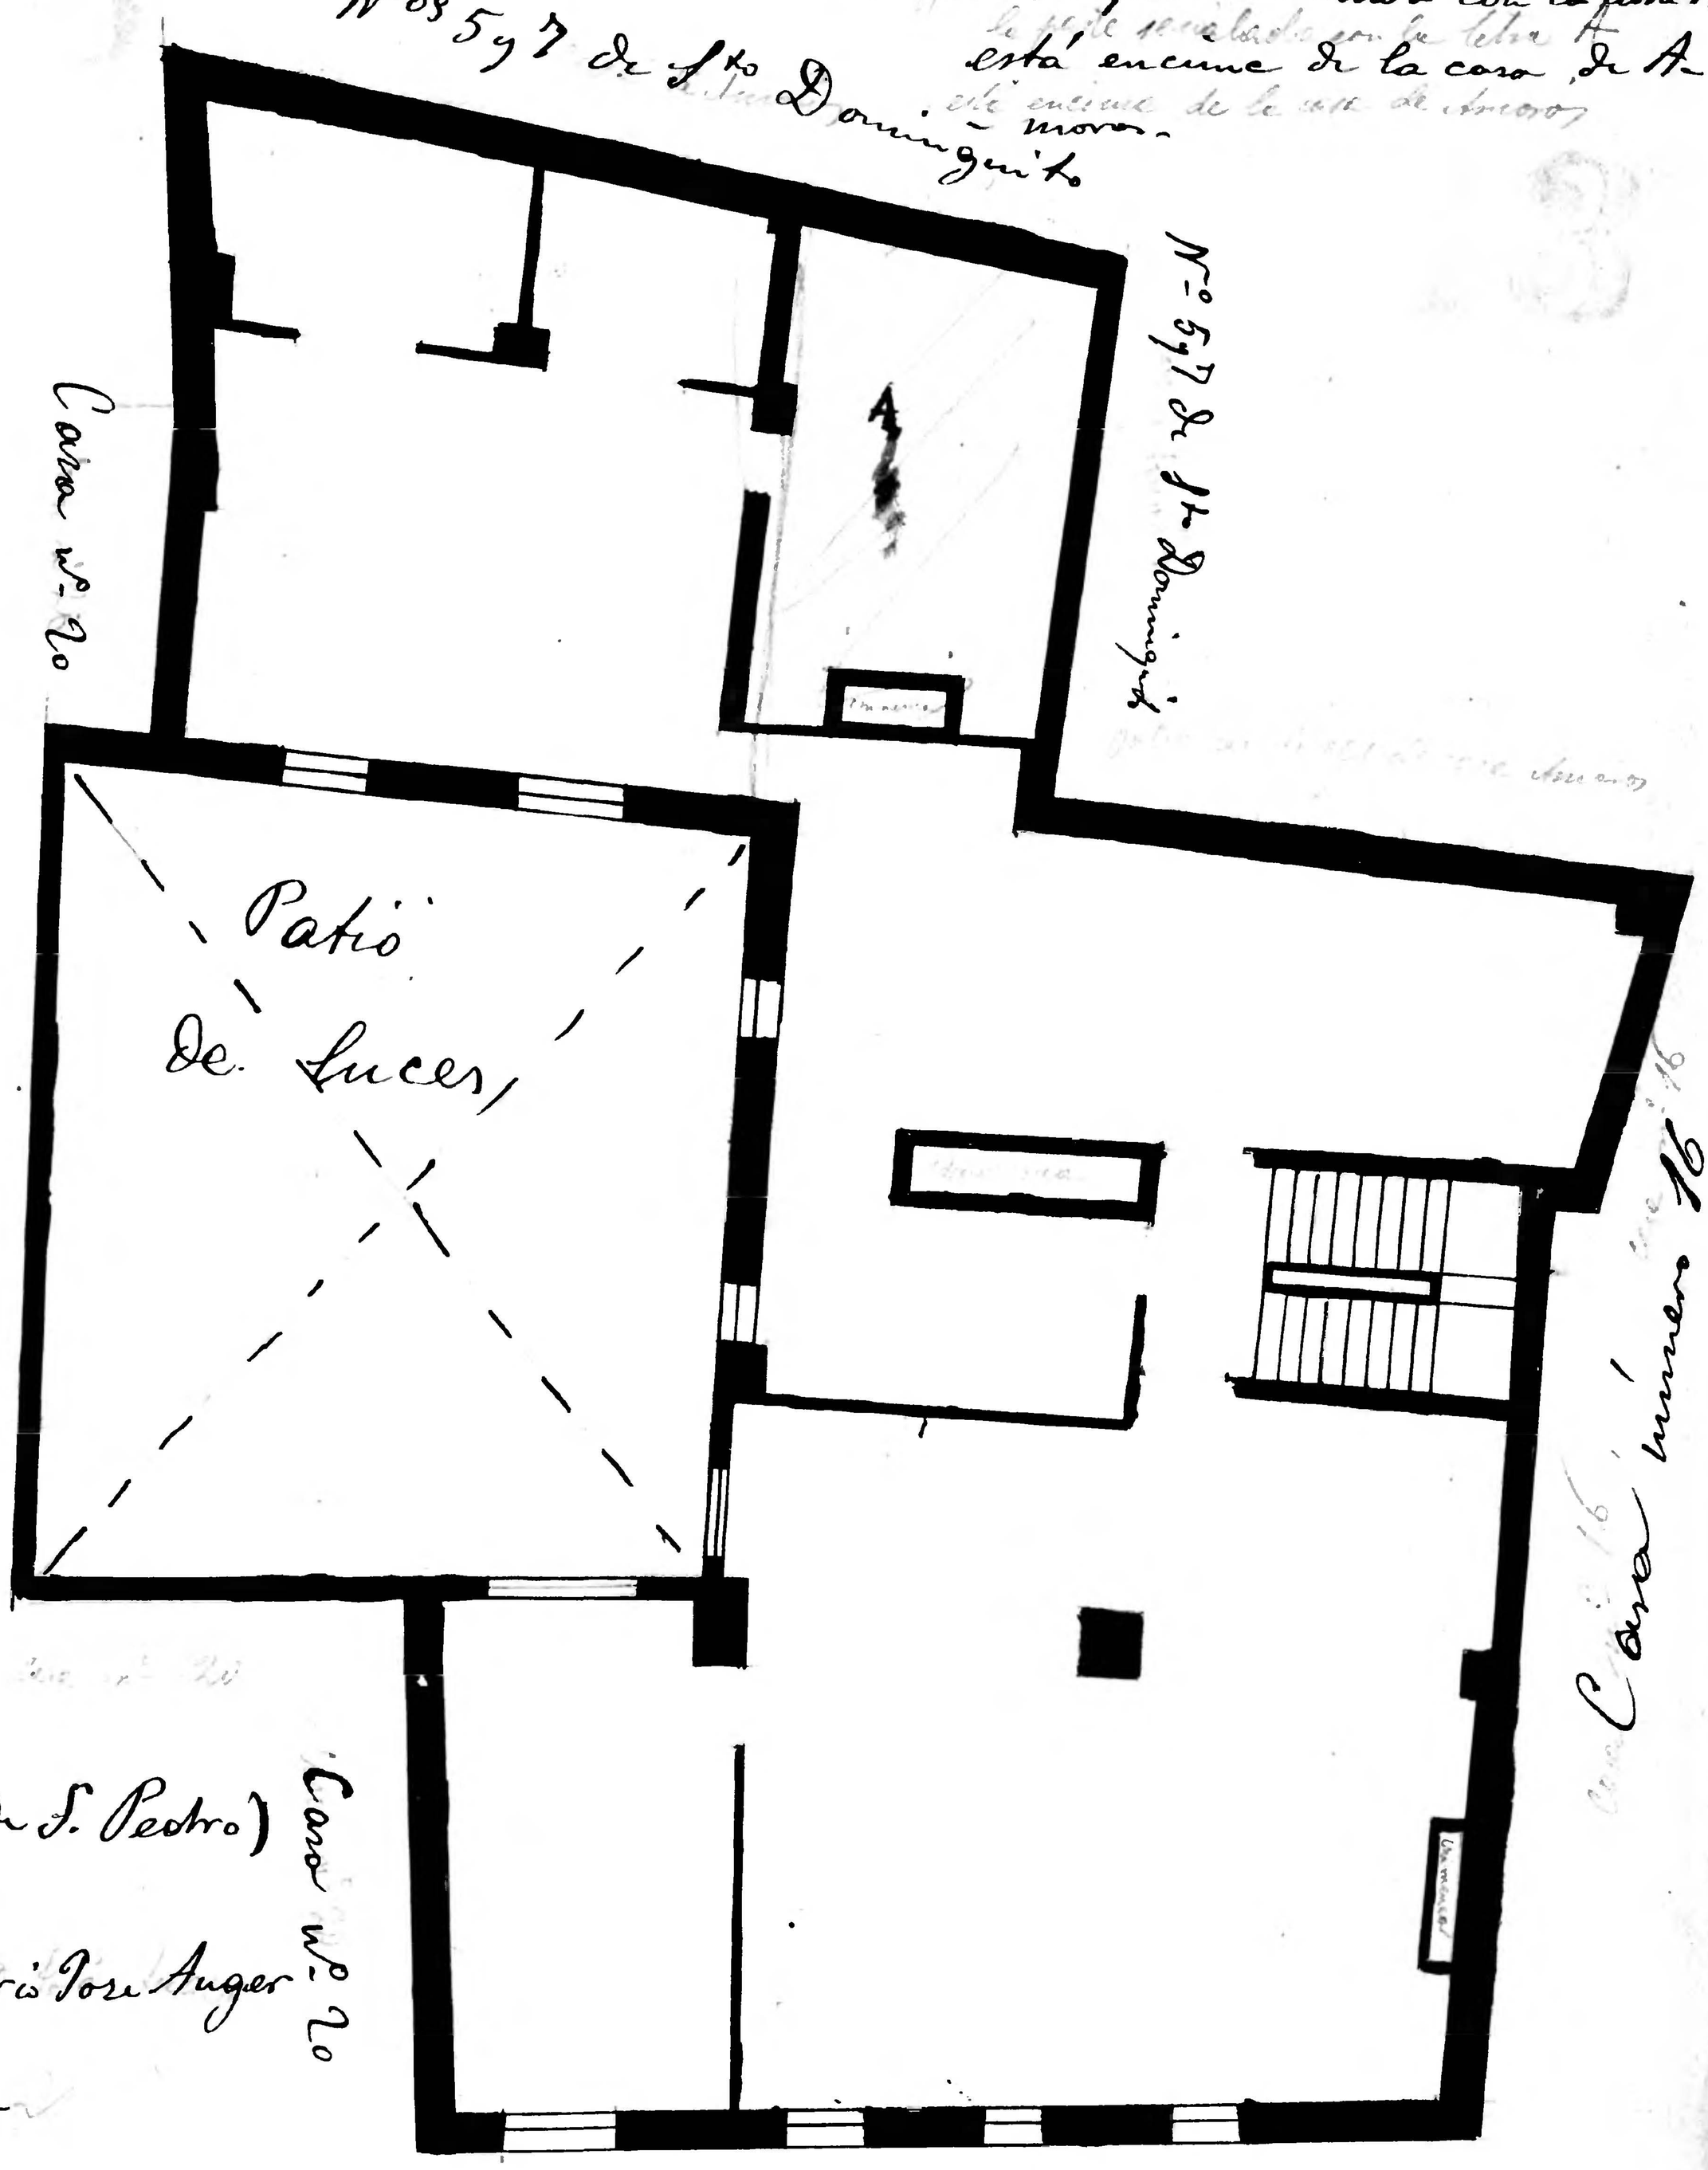

(Casa nº 18 de S. Pedro)

Propietario José Auger

Piso 2.-

Planta segunda

Escala de 1:100

Calle de S. Pedro Nolasco nº 18

10 0 1 2 3 4 5 6 7 8 9 10 cm.

Archivo Municipal Zaragoza