


11

Casa n<sup>o</sup> 14 de S. Pedro Nolaseo.  
Planta principal  
Propietario D<sup>a</sup> Maria Garcés.  
Piso 3.

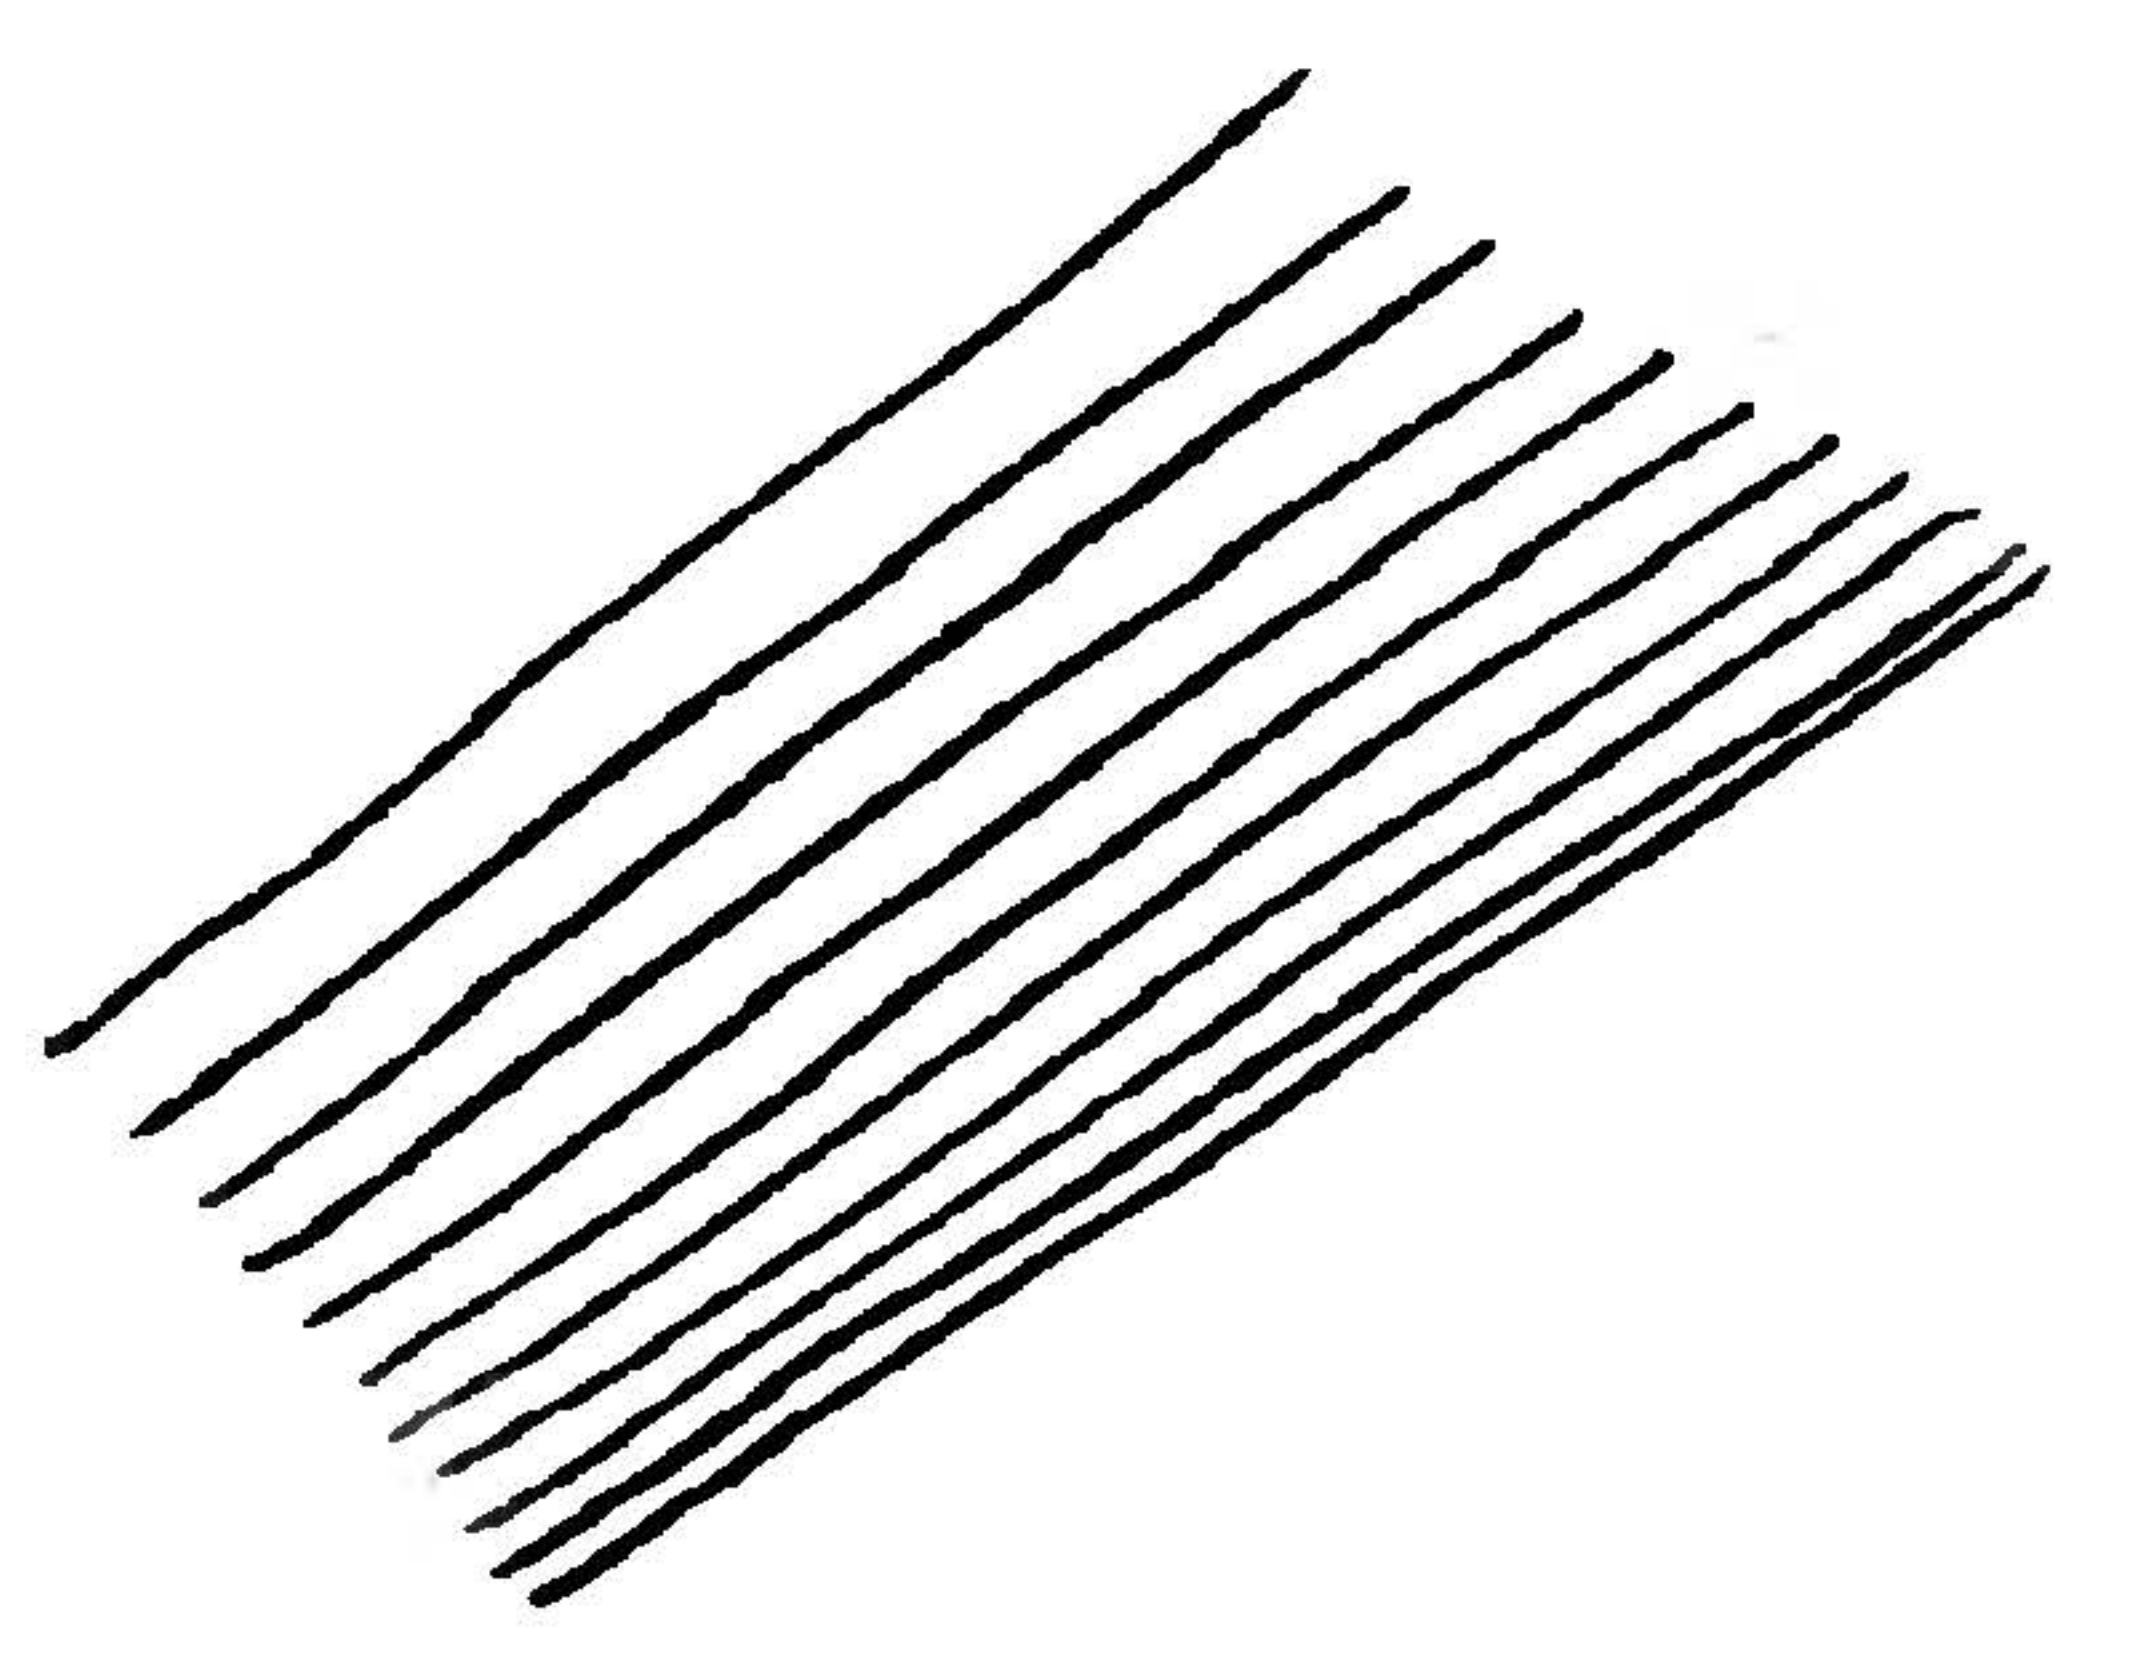

# S. Pedro Nolaseo 14

Escala 1:100

