


Casa num<sup>o</sup> 21 de la calle de la Verónica

# Verónica-21

Callejón de S. Andrés

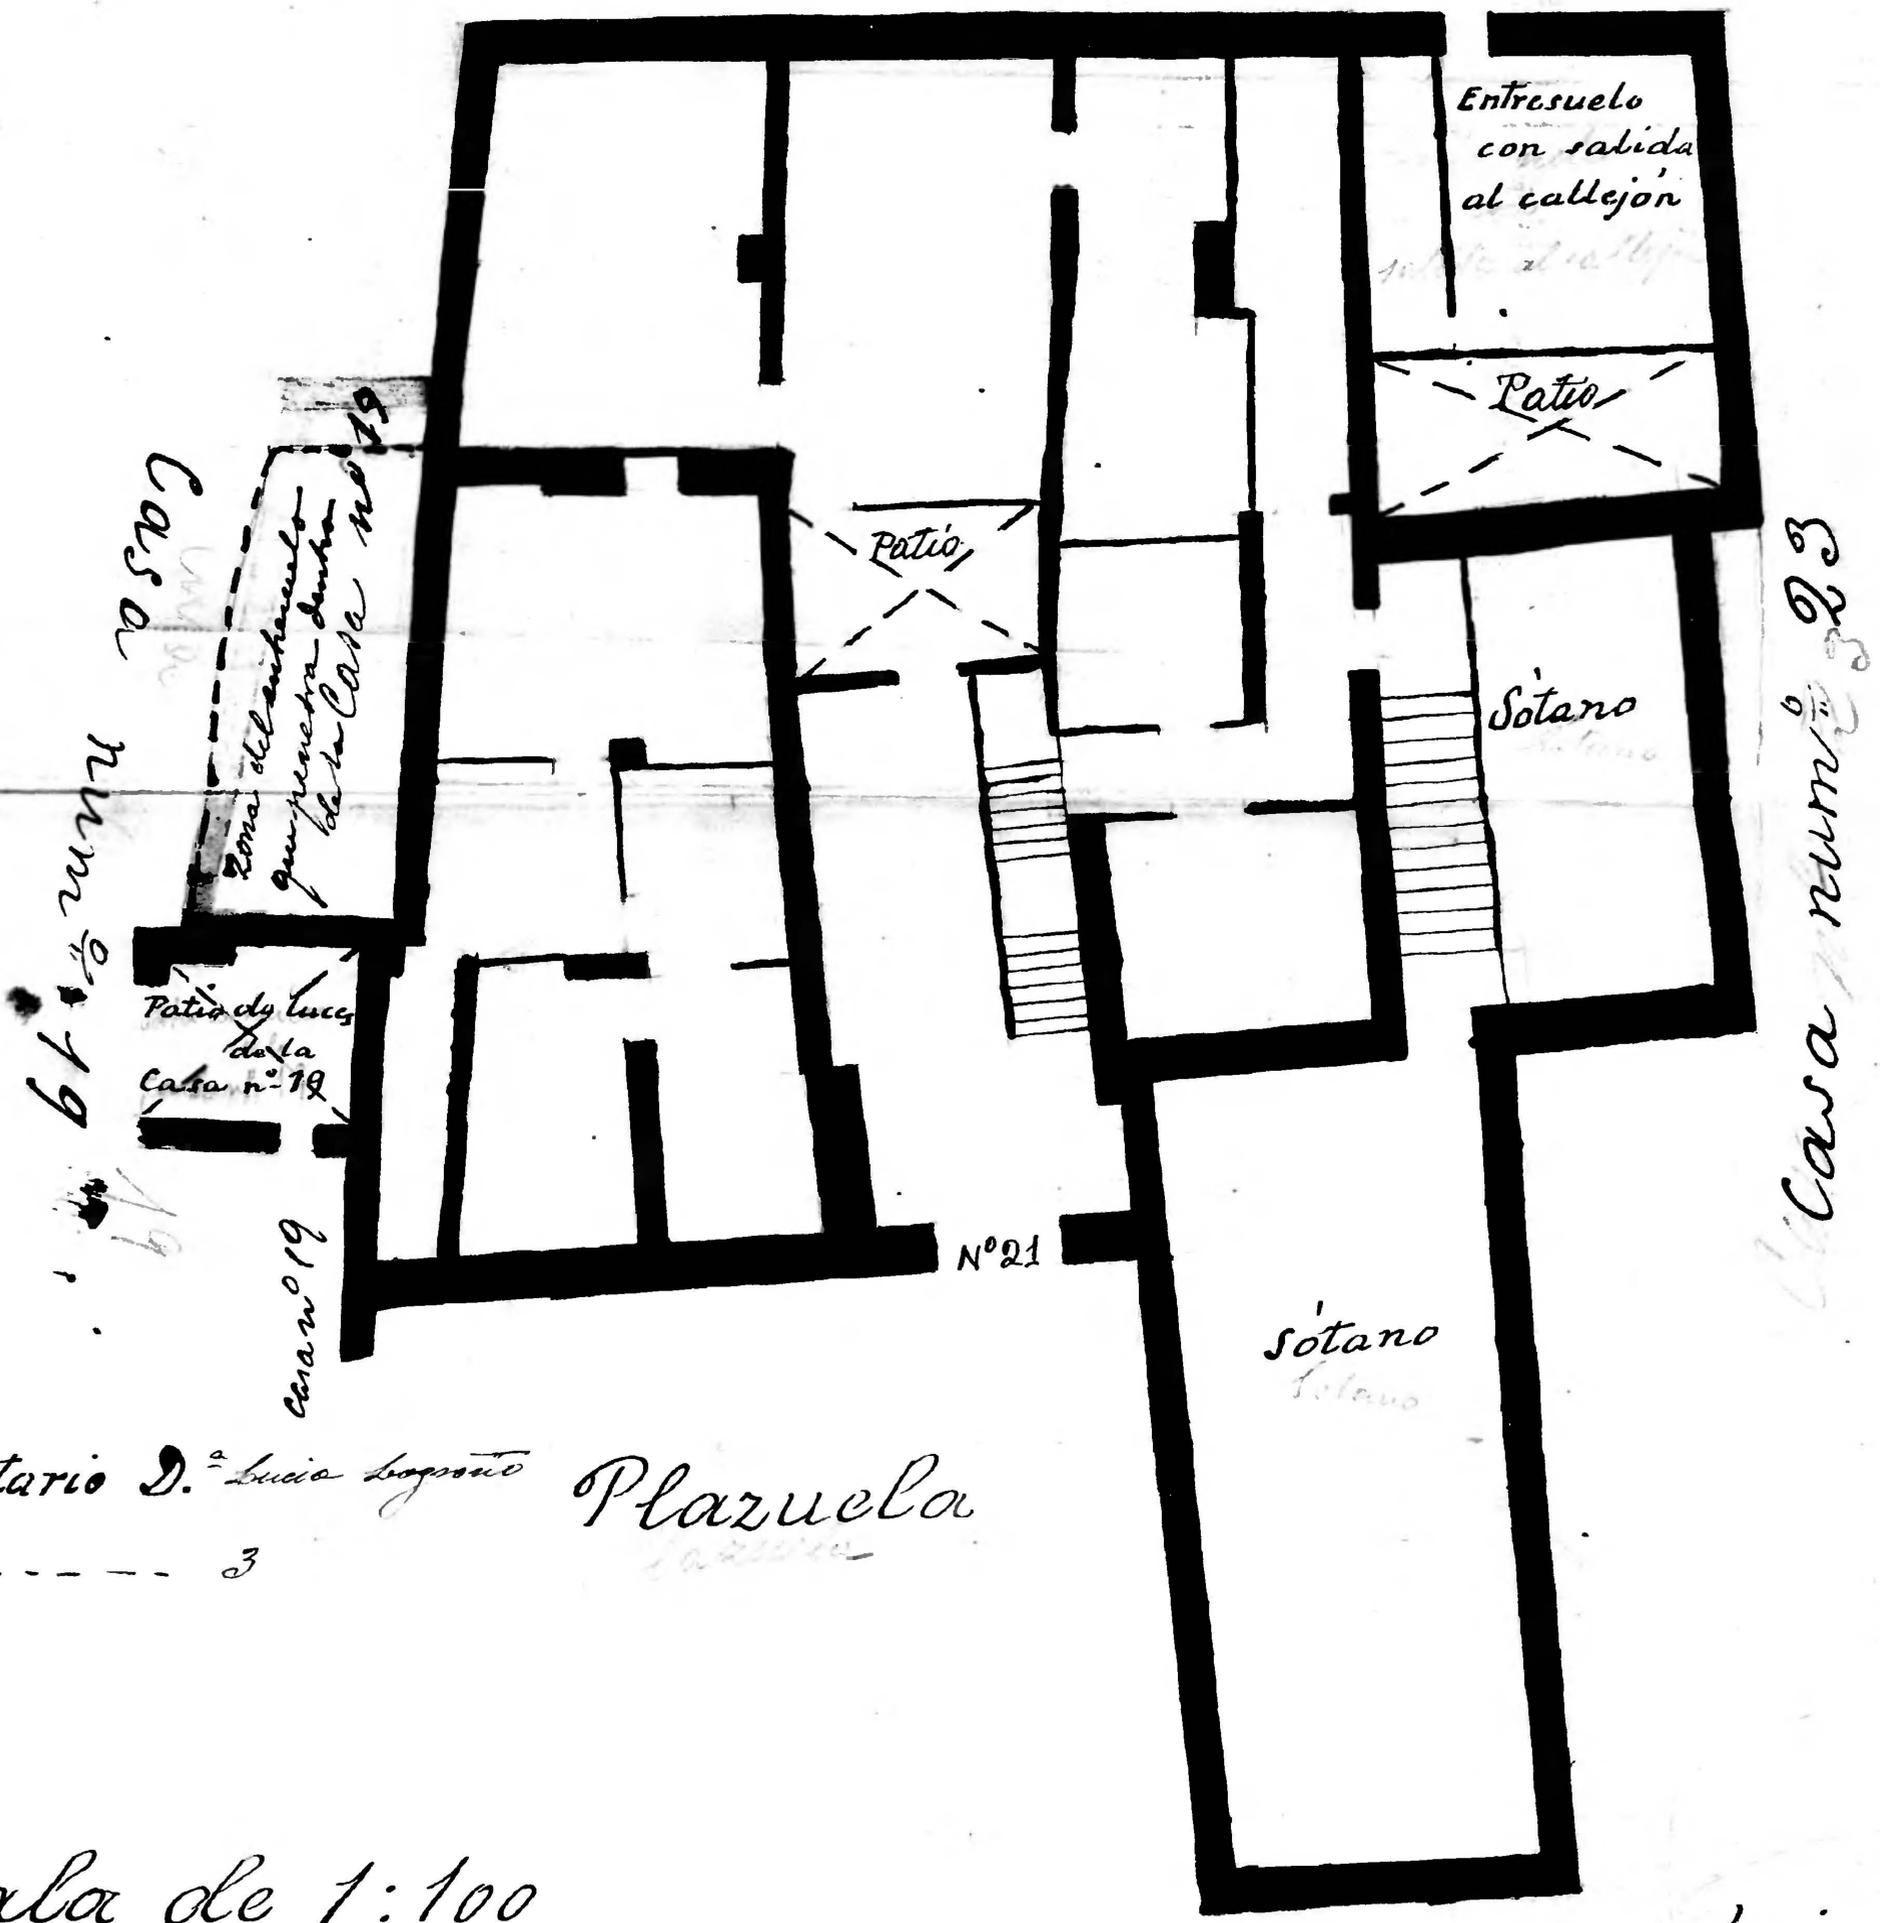

Propietario D.ª Lucía Logrono Plazuela  
Pisos ----- 3

Escala de 1:100

calle de la Verónica

