Calle de Zaporta

Nº 35 de la Calle de la Verónica

Verónica-35

Planta baja

Escala 1:100

Propietario

Dirección

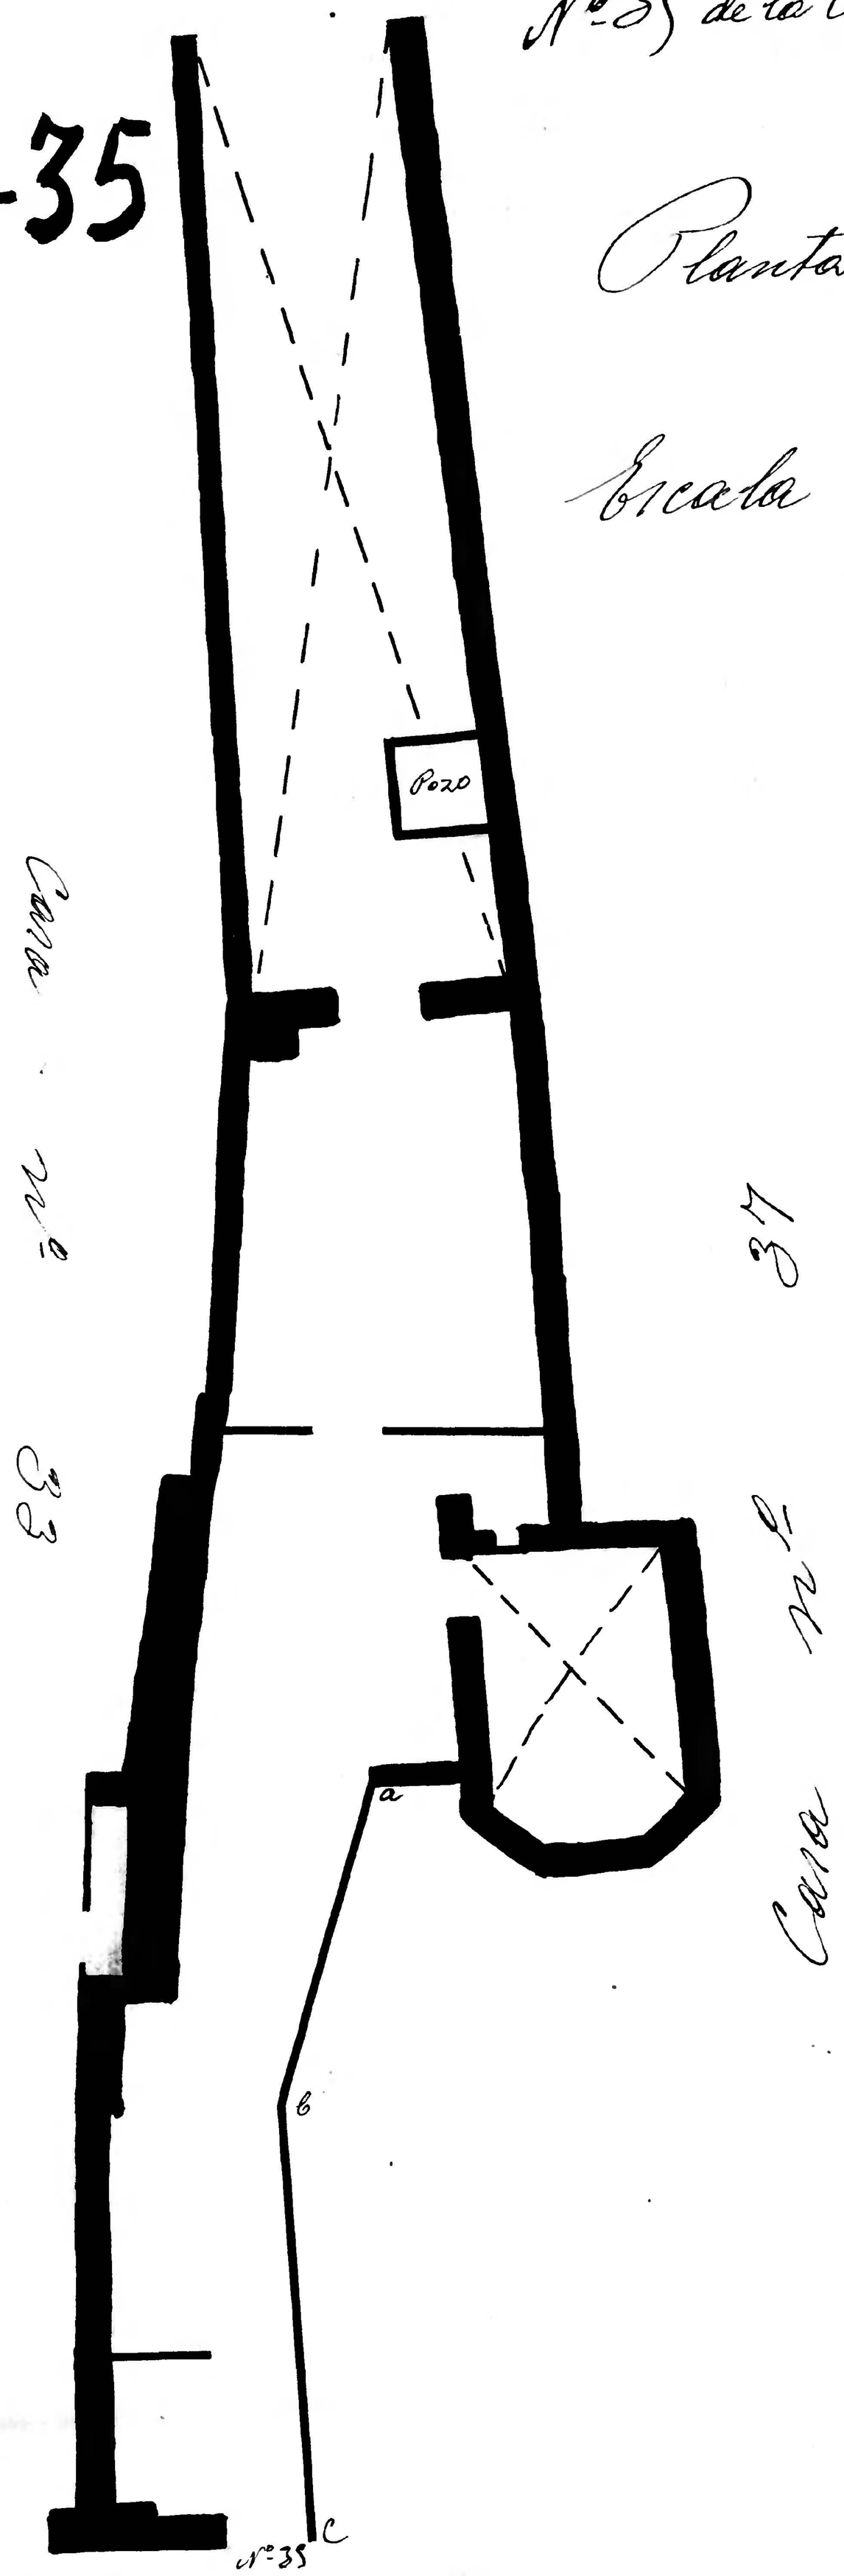

Calle de la Verónica

10 0 1 2 3 4 5 6 7 8 9 10 cm.

Zaragoza AYUNTAMIENTO