

# Verónica - 45

HOY


37

37

Nº 45 de la calle de la Verónica

Nº de pisos \_\_\_\_\_

Propietario \_\_\_\_\_

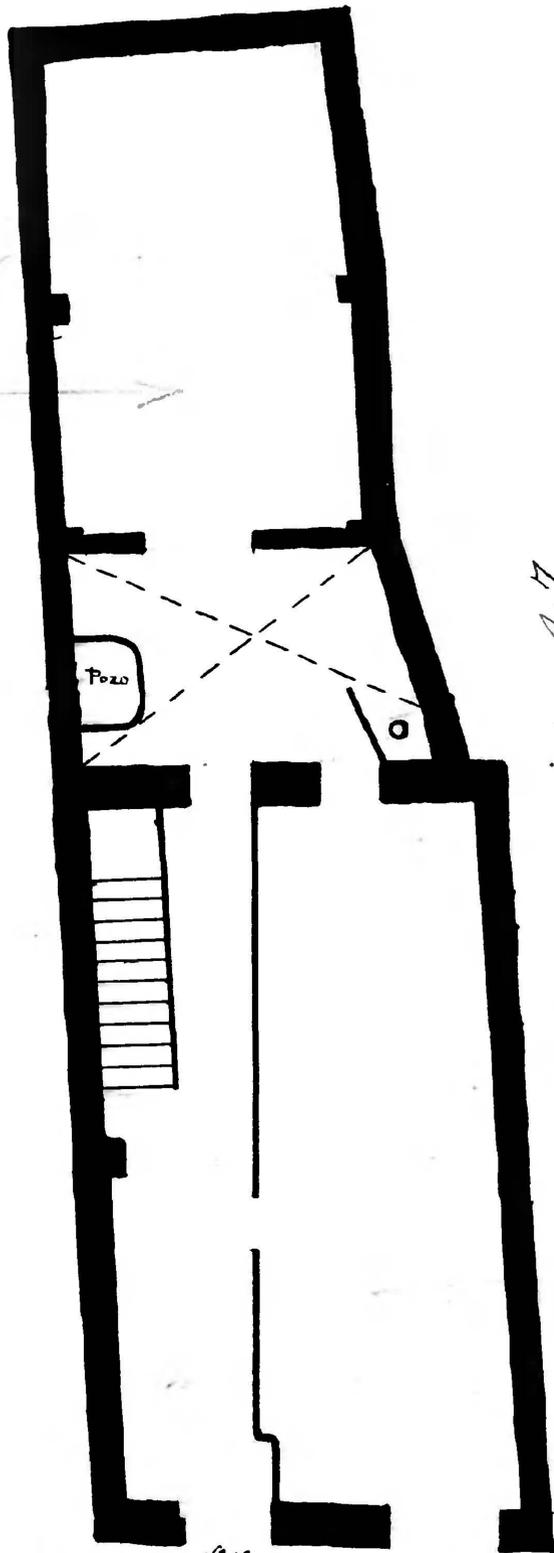

Casa nº 45

Casa nº 47

Escala de 1:100

Planta baja

Planta baja y 3 pisos  
Balcón de hierro  
y fachada en yeso de  
piedras de ladrillo

Nº 37. Verónica

