

Casa n° 47 - Calle de la Verónica


Propietario = D. Francisco Bueno

Bisos = 5 con el firme

Planta pñal.

Escala 1:100

A = Patio de luces común a las
casas n° 47 y 9 -

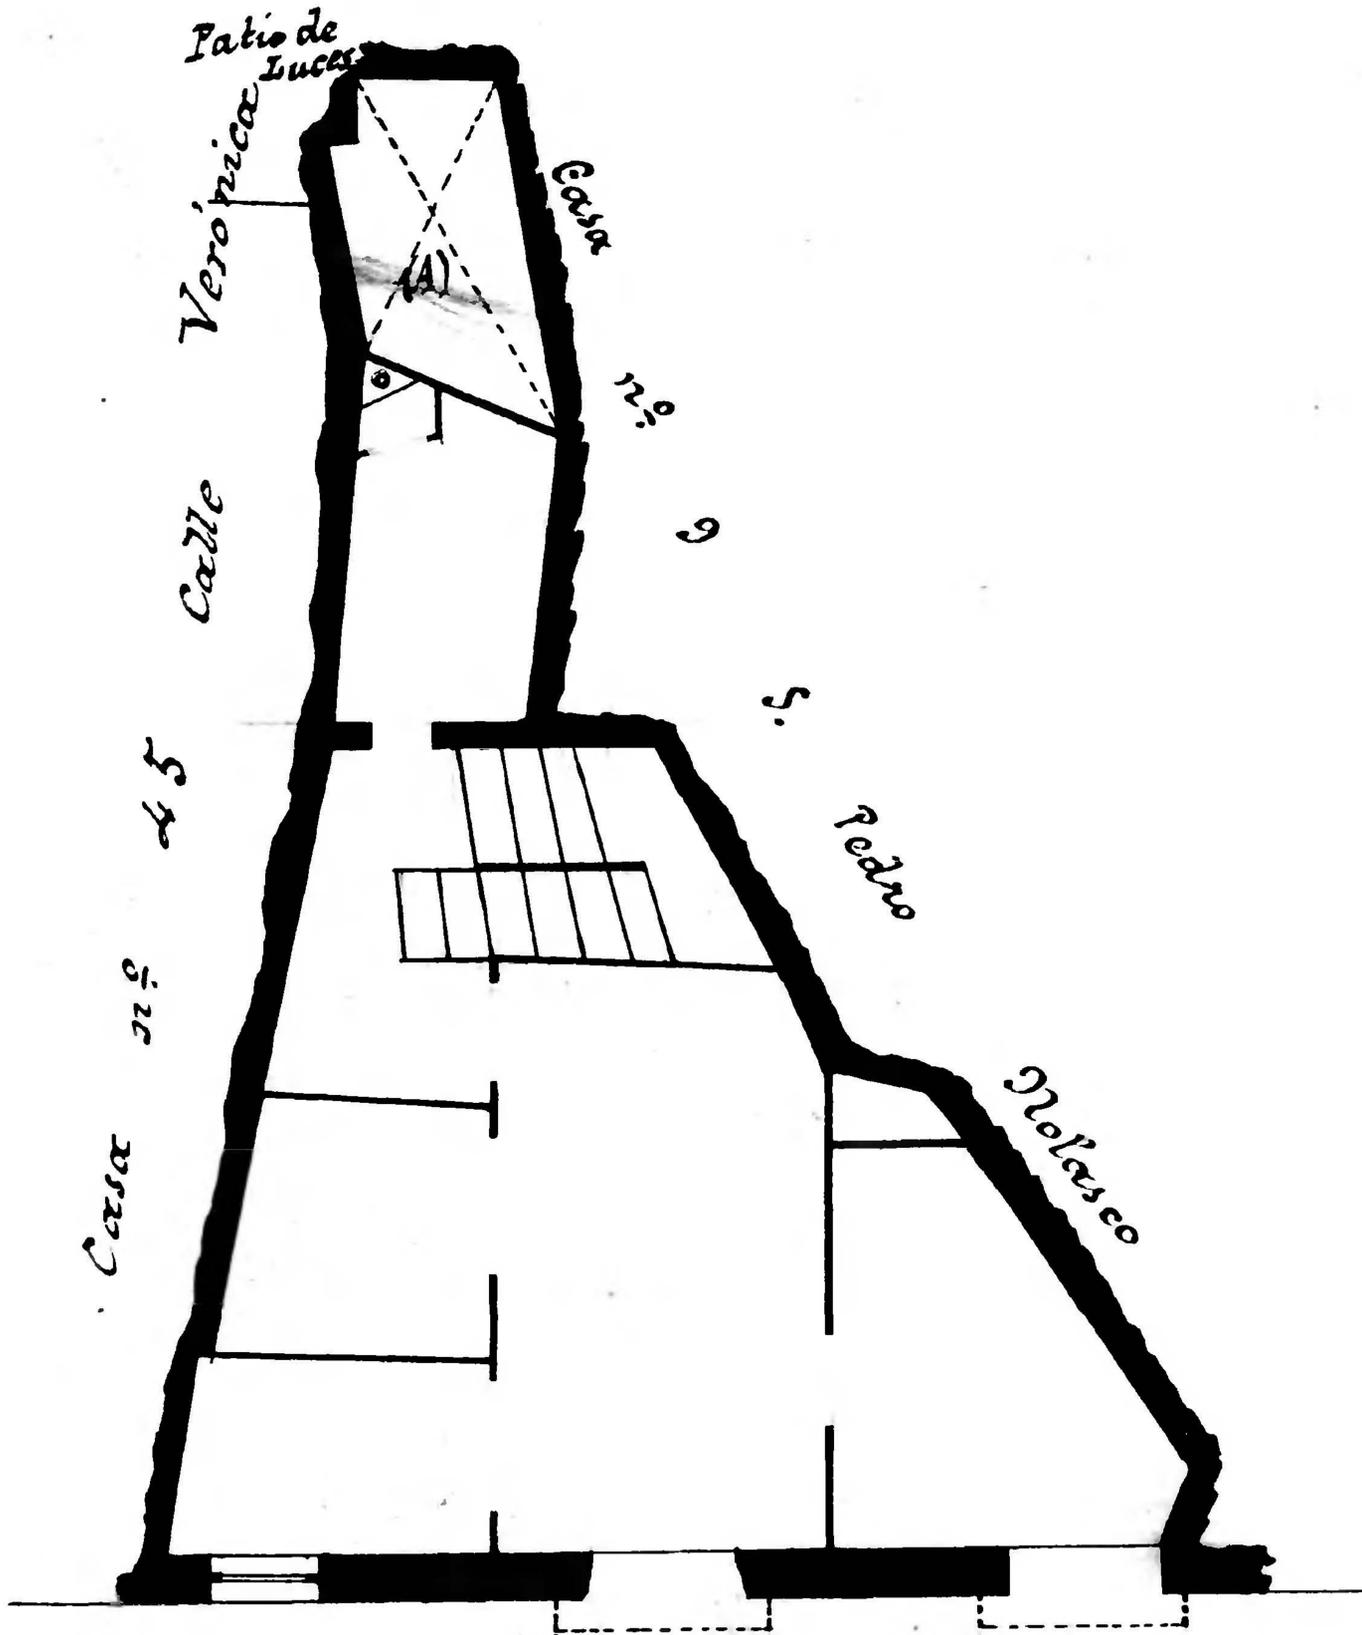

Calle de la Verónica

