

San Jorge-nº 4

Propietaria D. Martina Paracuellos

Nº de pisos 4

Planta piso Principal

Casa nº 44 de D. Jaime 1º


Casa nº 9
D. Jaime
HH de la calle

Casa nº 44

Casa nº 44 de D. Jaime 1º

Casa nº 6 de la calle San Jorge

Casa nº 44 de la calle D. Jaime

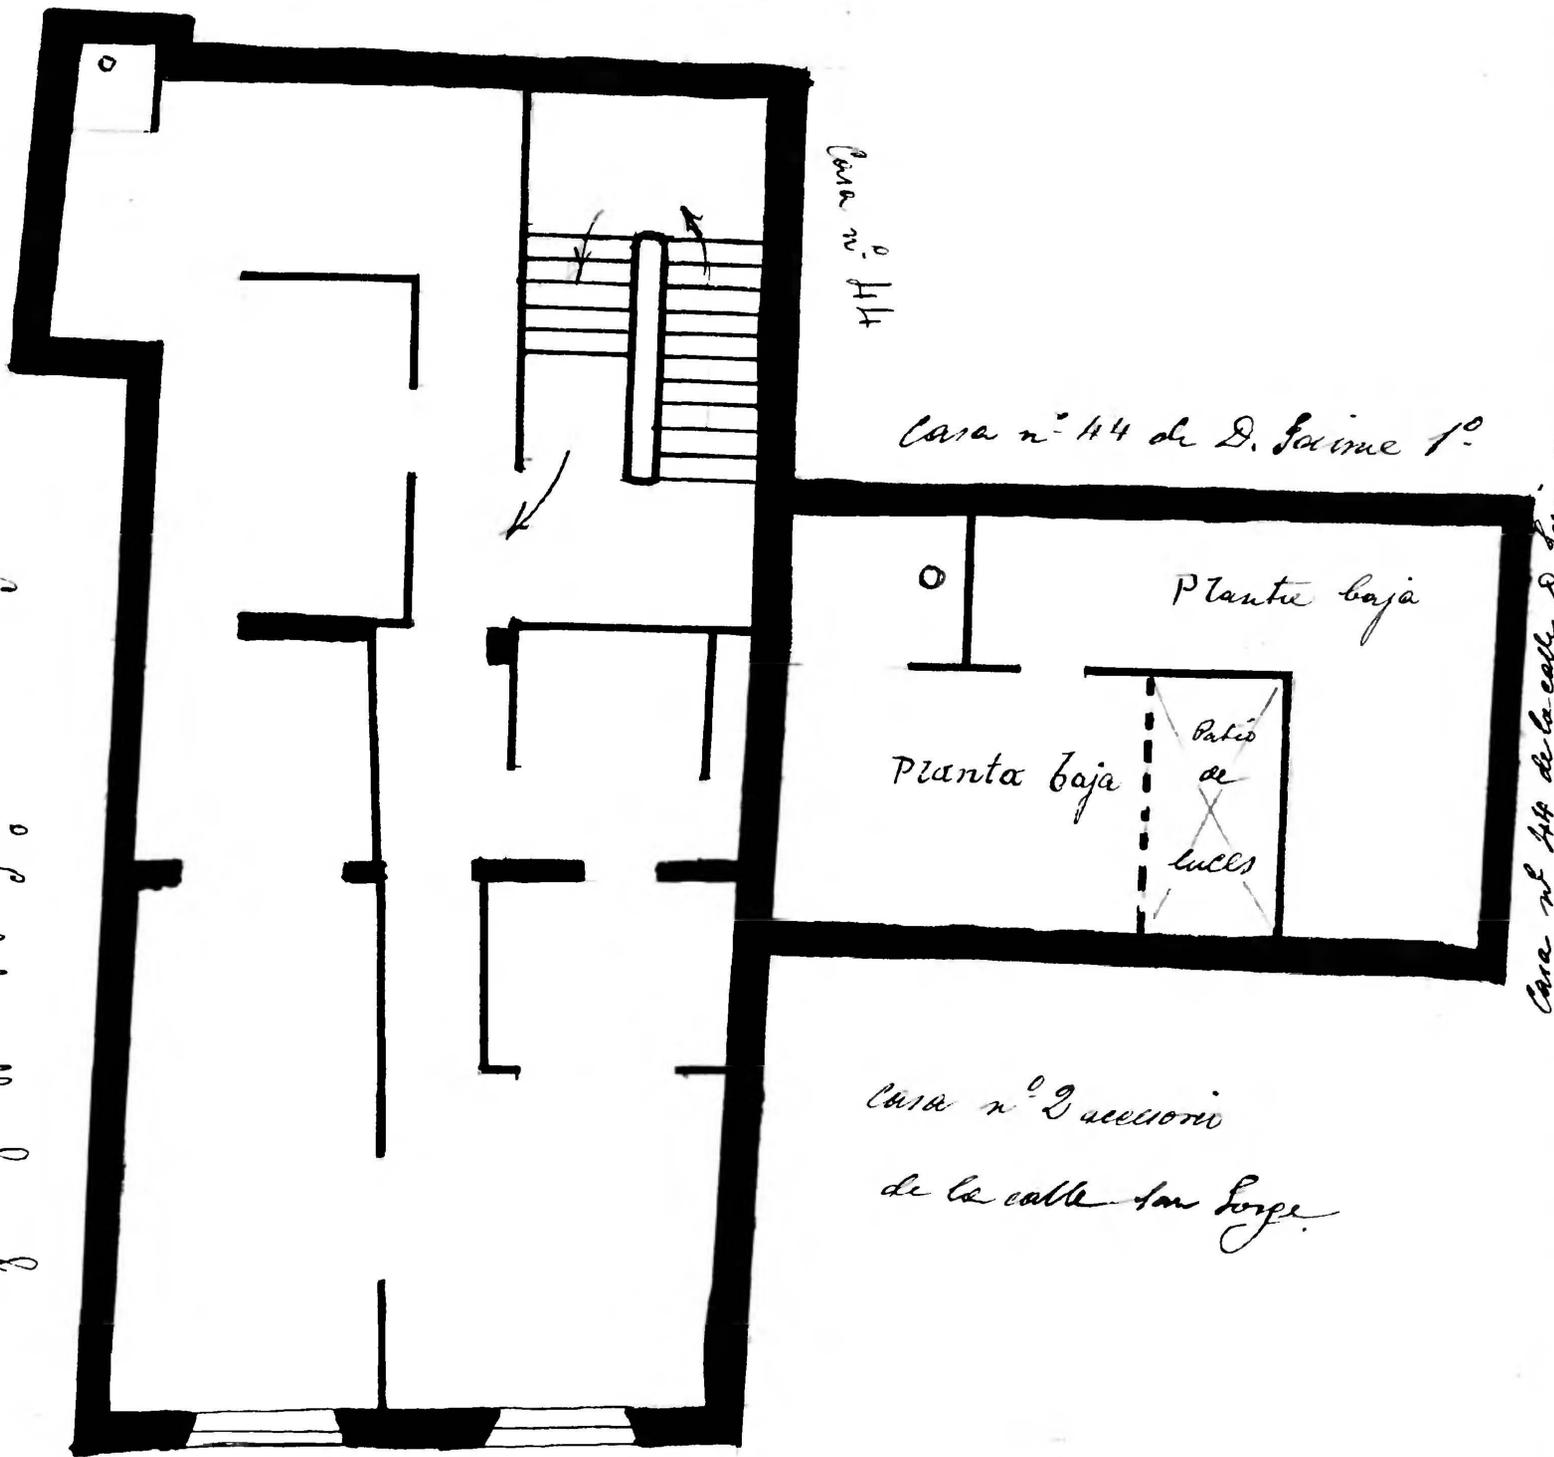

Calle de San Jorge

