2

ARCHIVO MUNICIPAL
Plano 738
ZARAGOZA
MANZANA 12

San Jorge-8-6

Casas de la Congregación de María Inmaculada

Planta baja

Nº de pisos 2

Escala 1:100

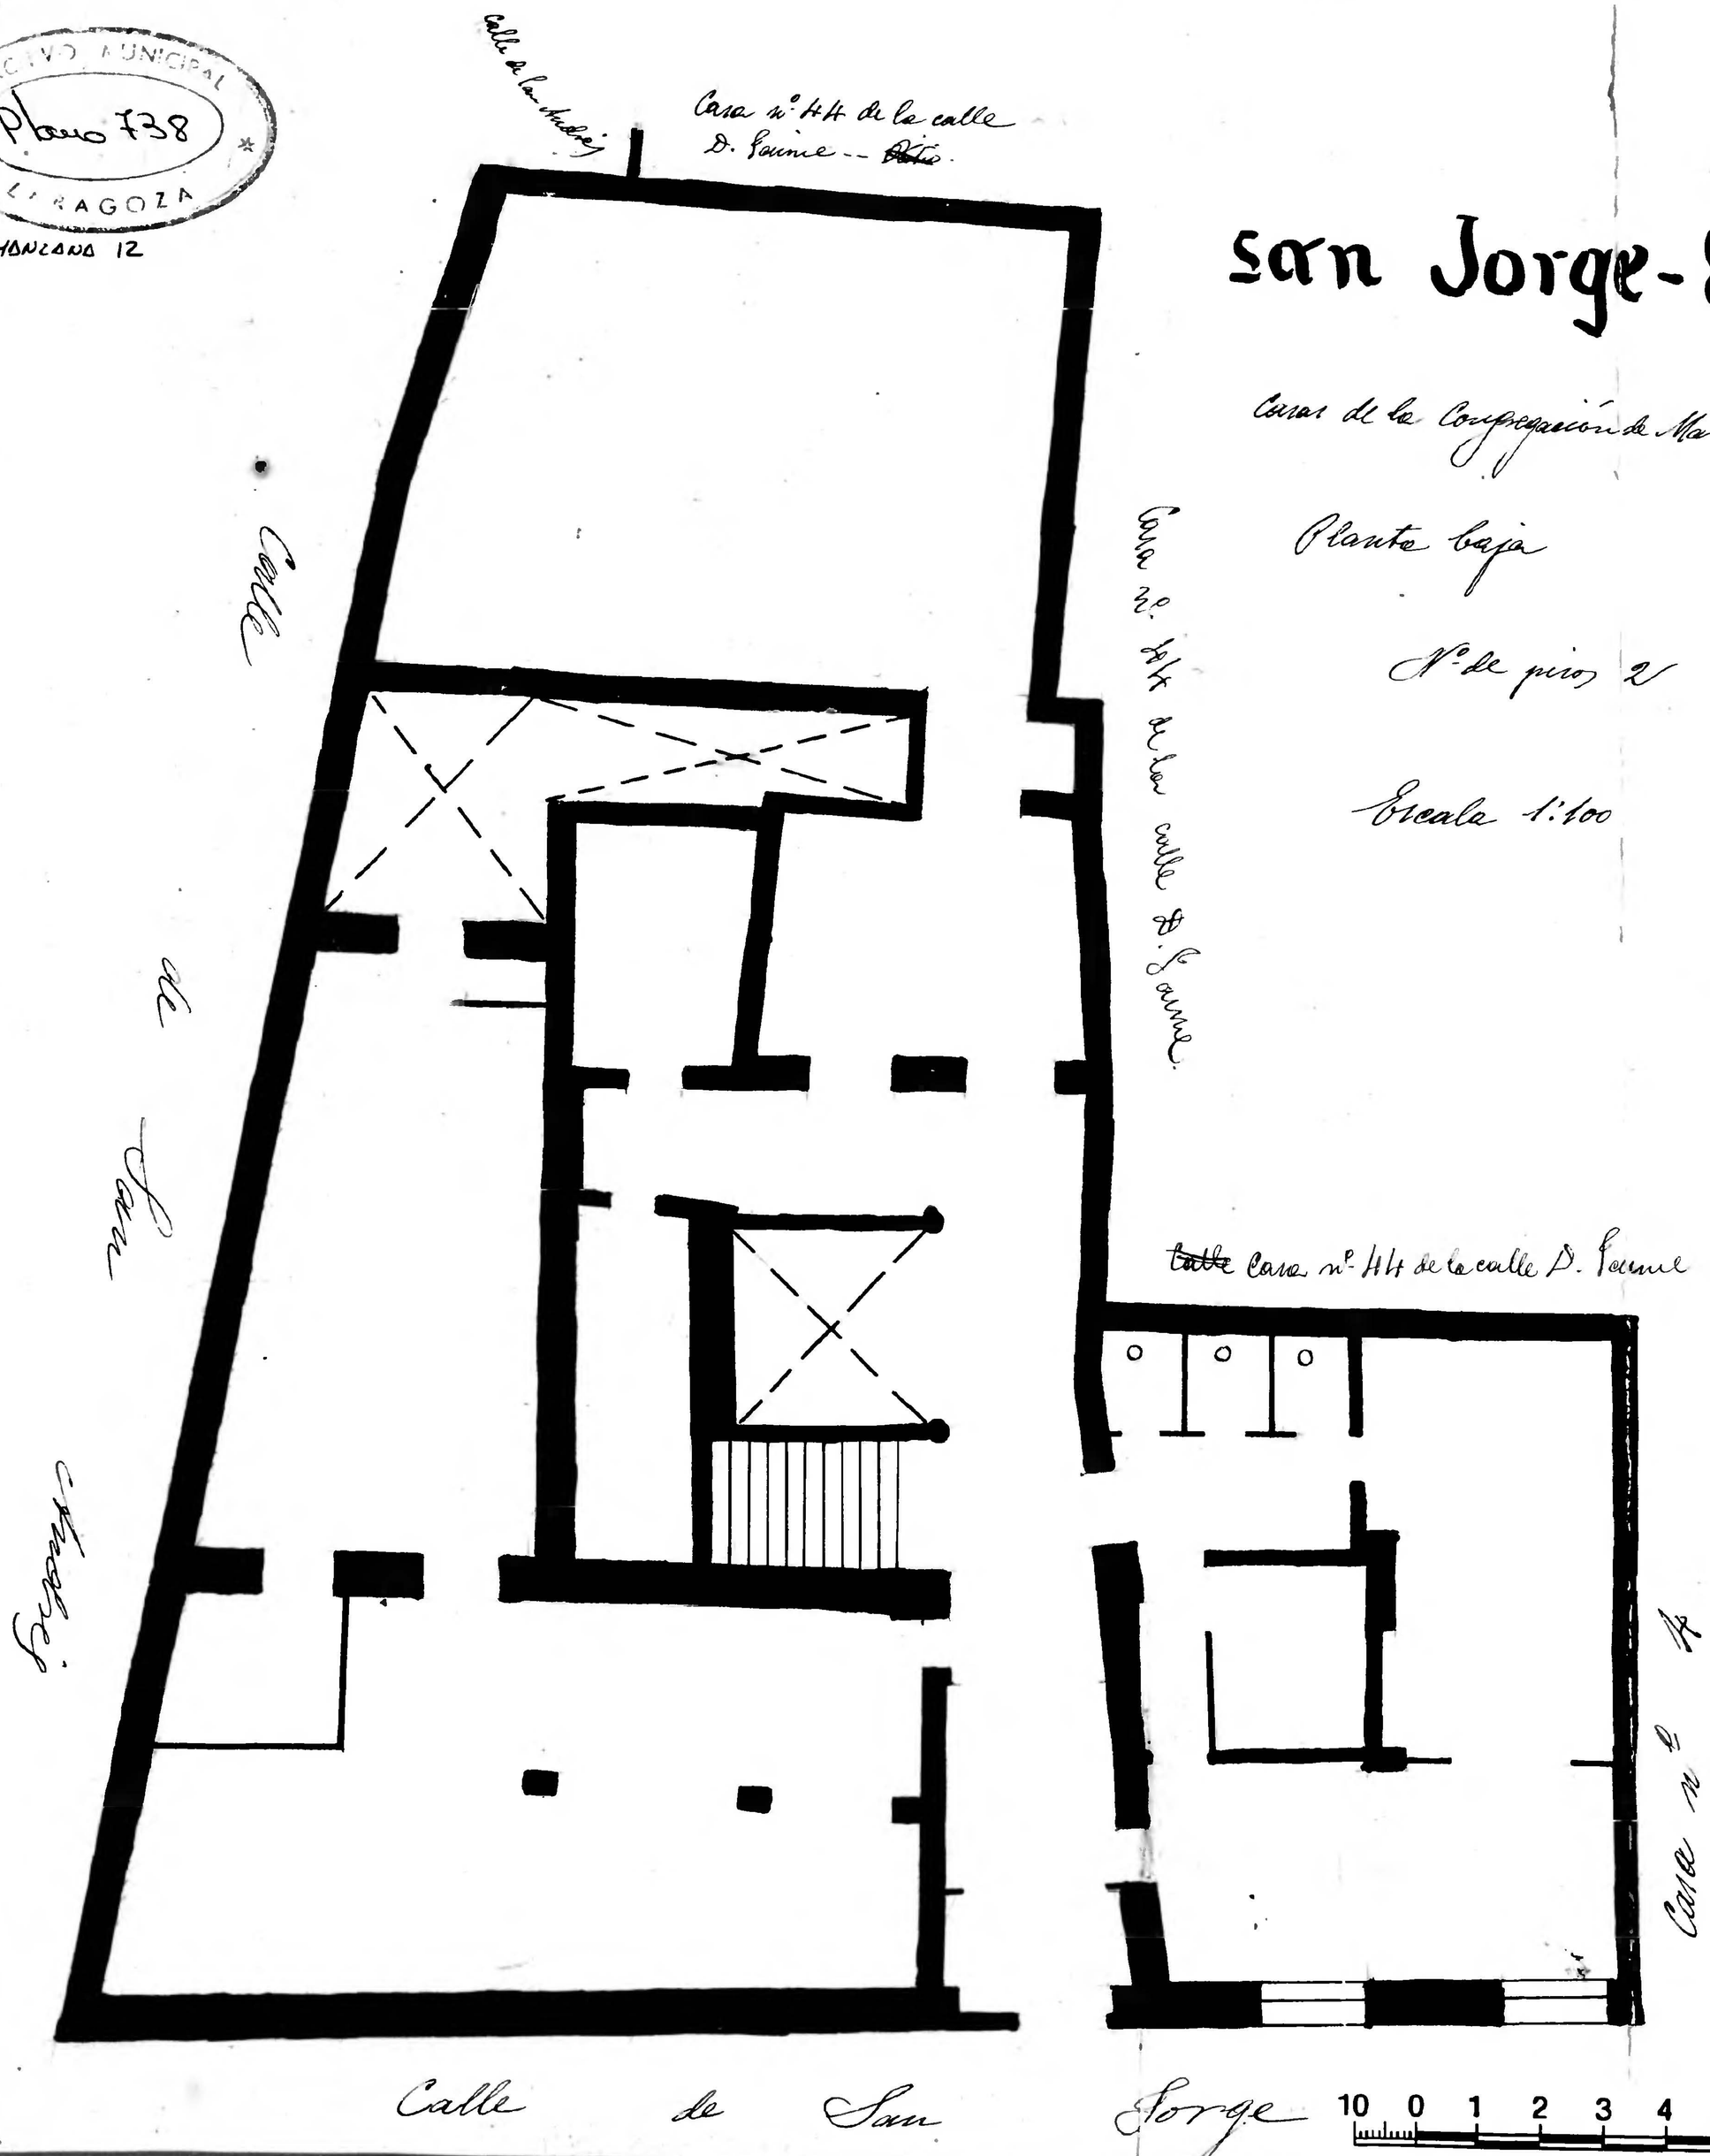

Archivo Municipal Zaragoza