


# San Andrés - nº 11

6

casa propiedad de la Asociación de Ganaderos Escala de 1:100

Nº de pisos ——— 3

Planta baja

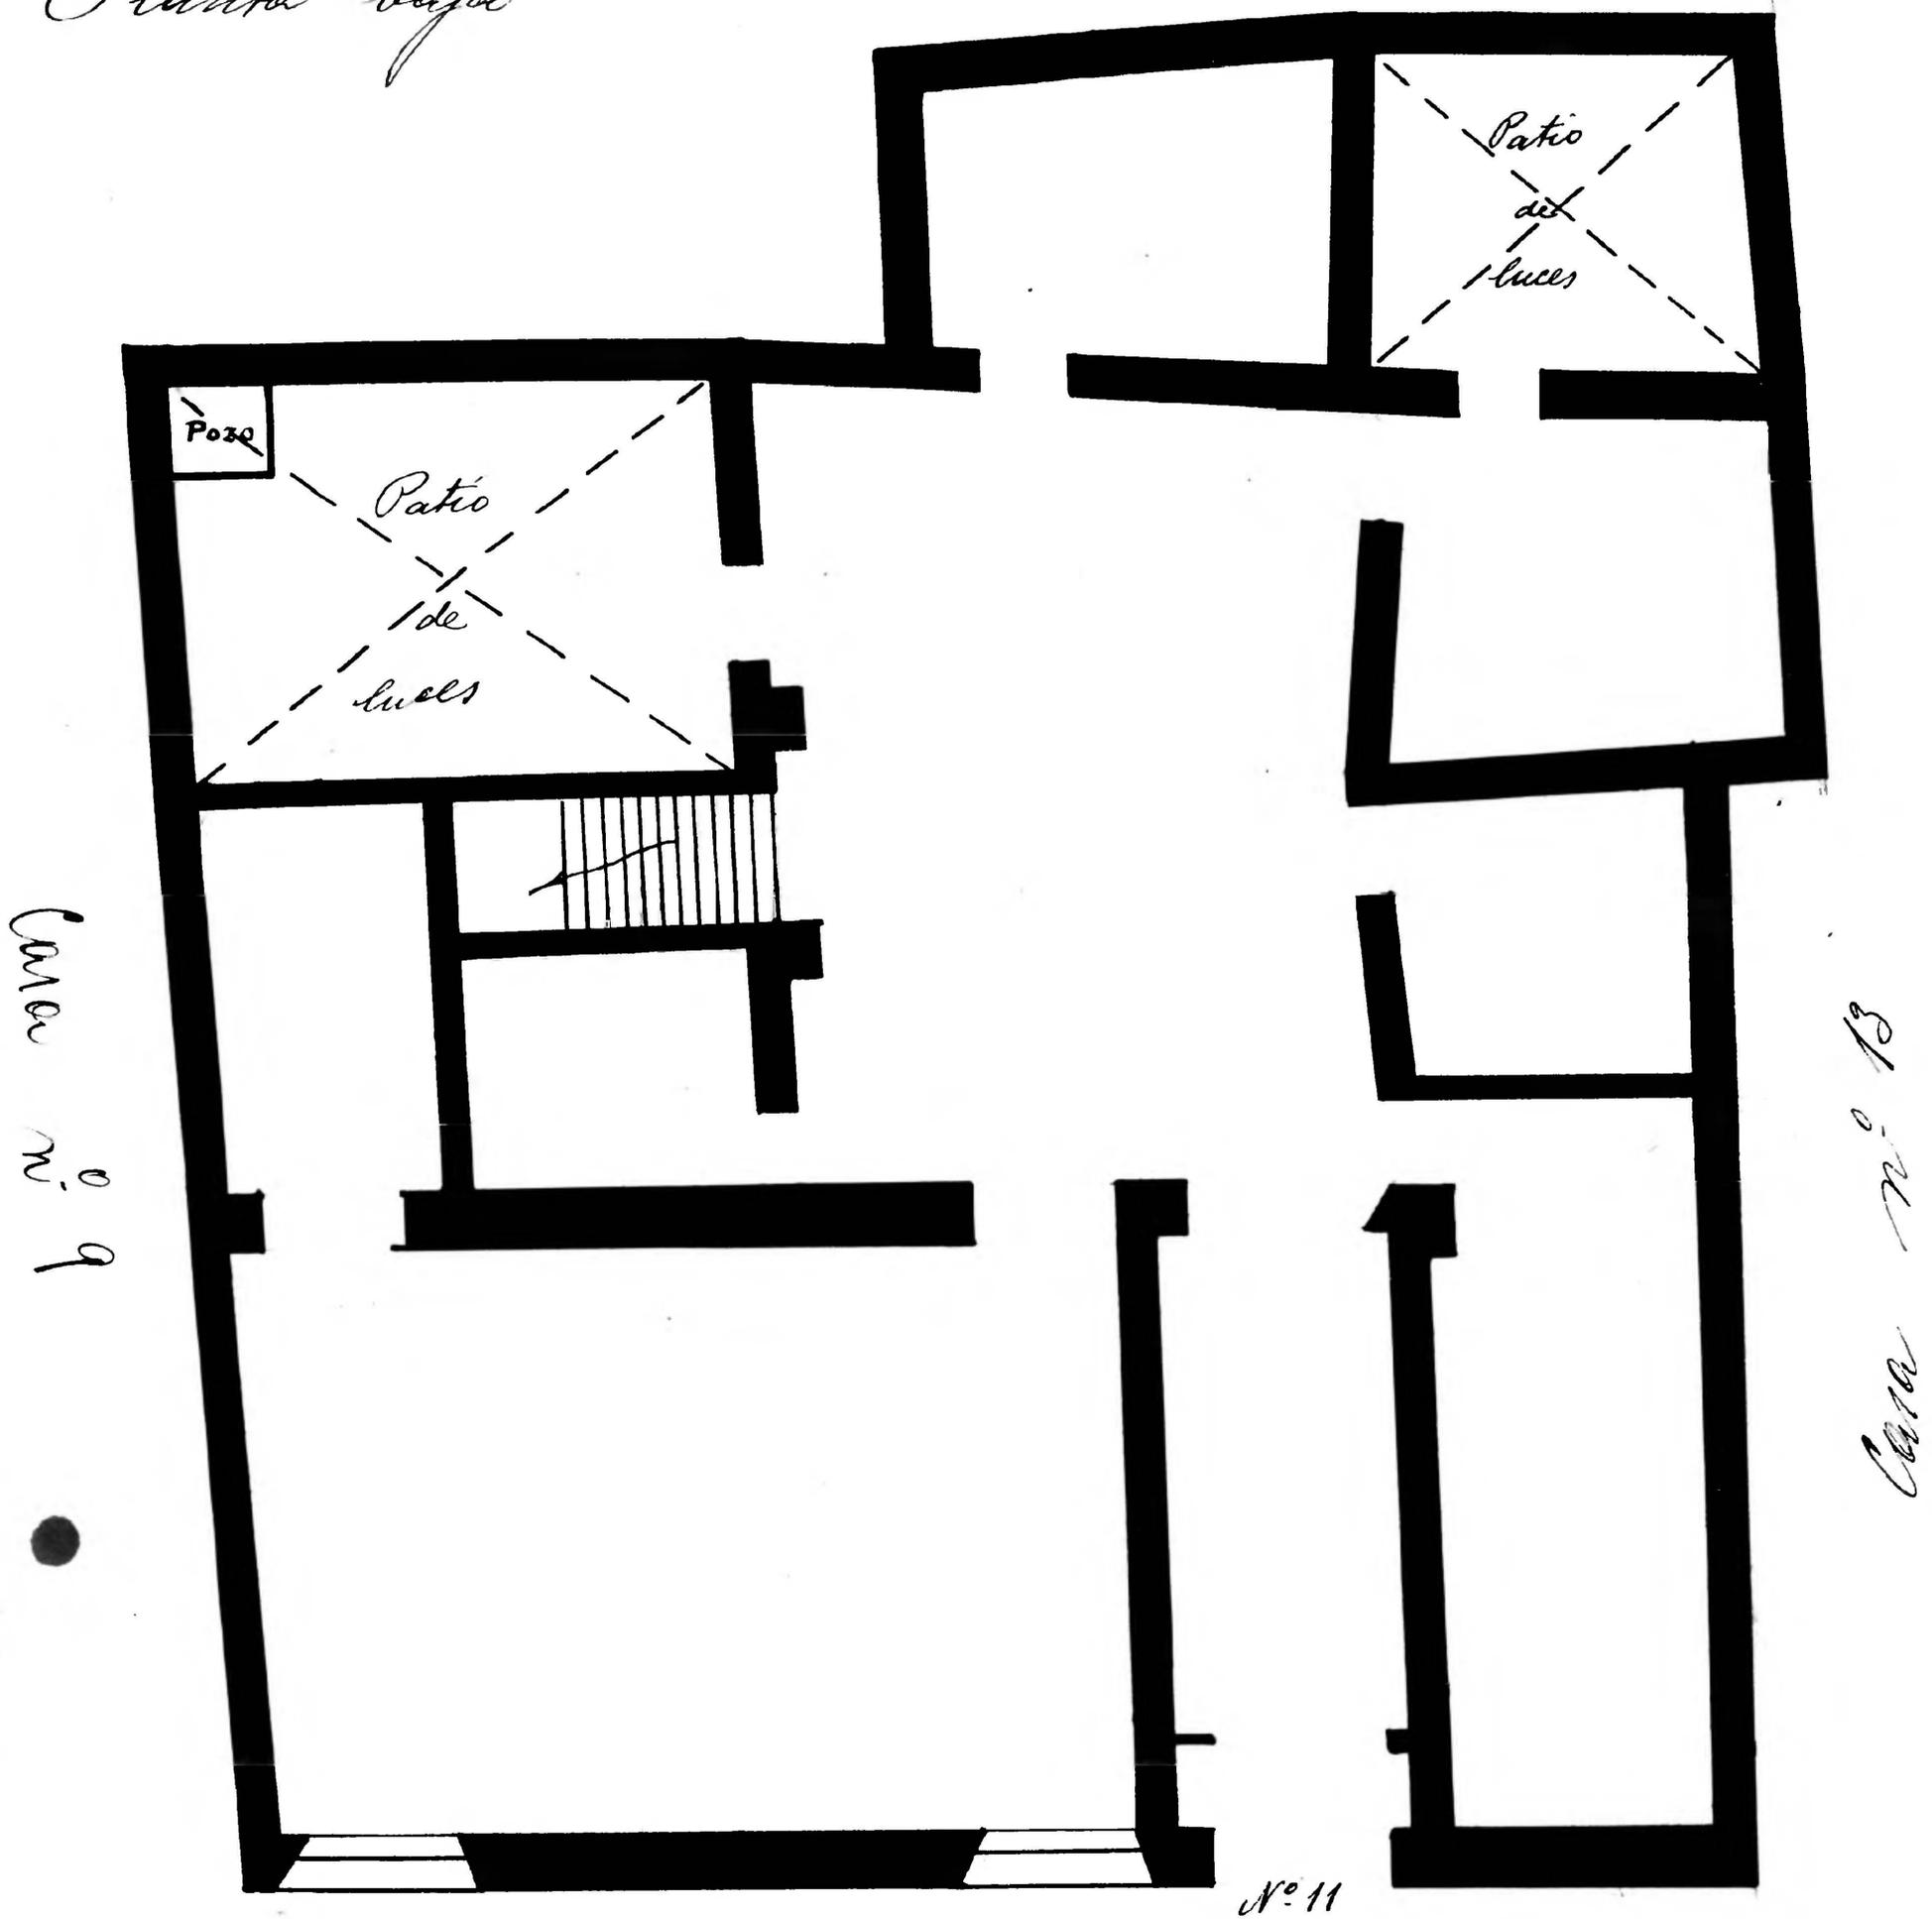

Calle de San Andrés

