

D. Jaime 1.º — n.º 42 12

D. Jaime 1.º n.º 42

Propietario D. Félix Chacón

N.º de pisos — 3


Escala de 1:100

Planta baja

Casa de bien D.º

Calle del
Luzón D.º

Casa n.º 40

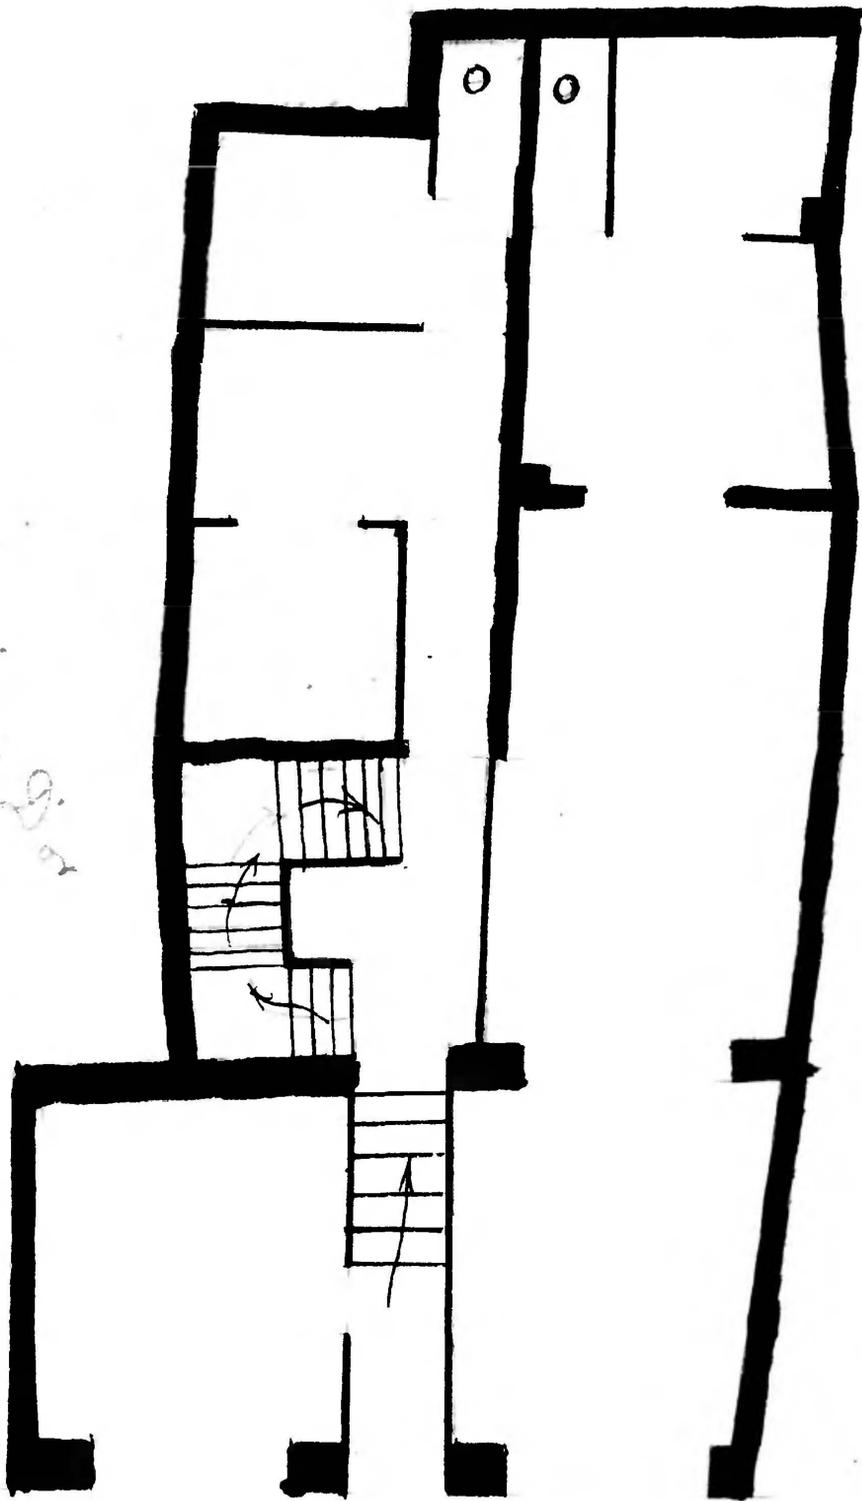

Calle de D. Jaime 1.º

