


Calle de S. Lorenzo  
Nº 50

S. Lorenzo 50

Cara nº 48 de S. Lorenzo

Cara nº 46 de S. Lorenzo

Cara 16 y 18 de Estudios

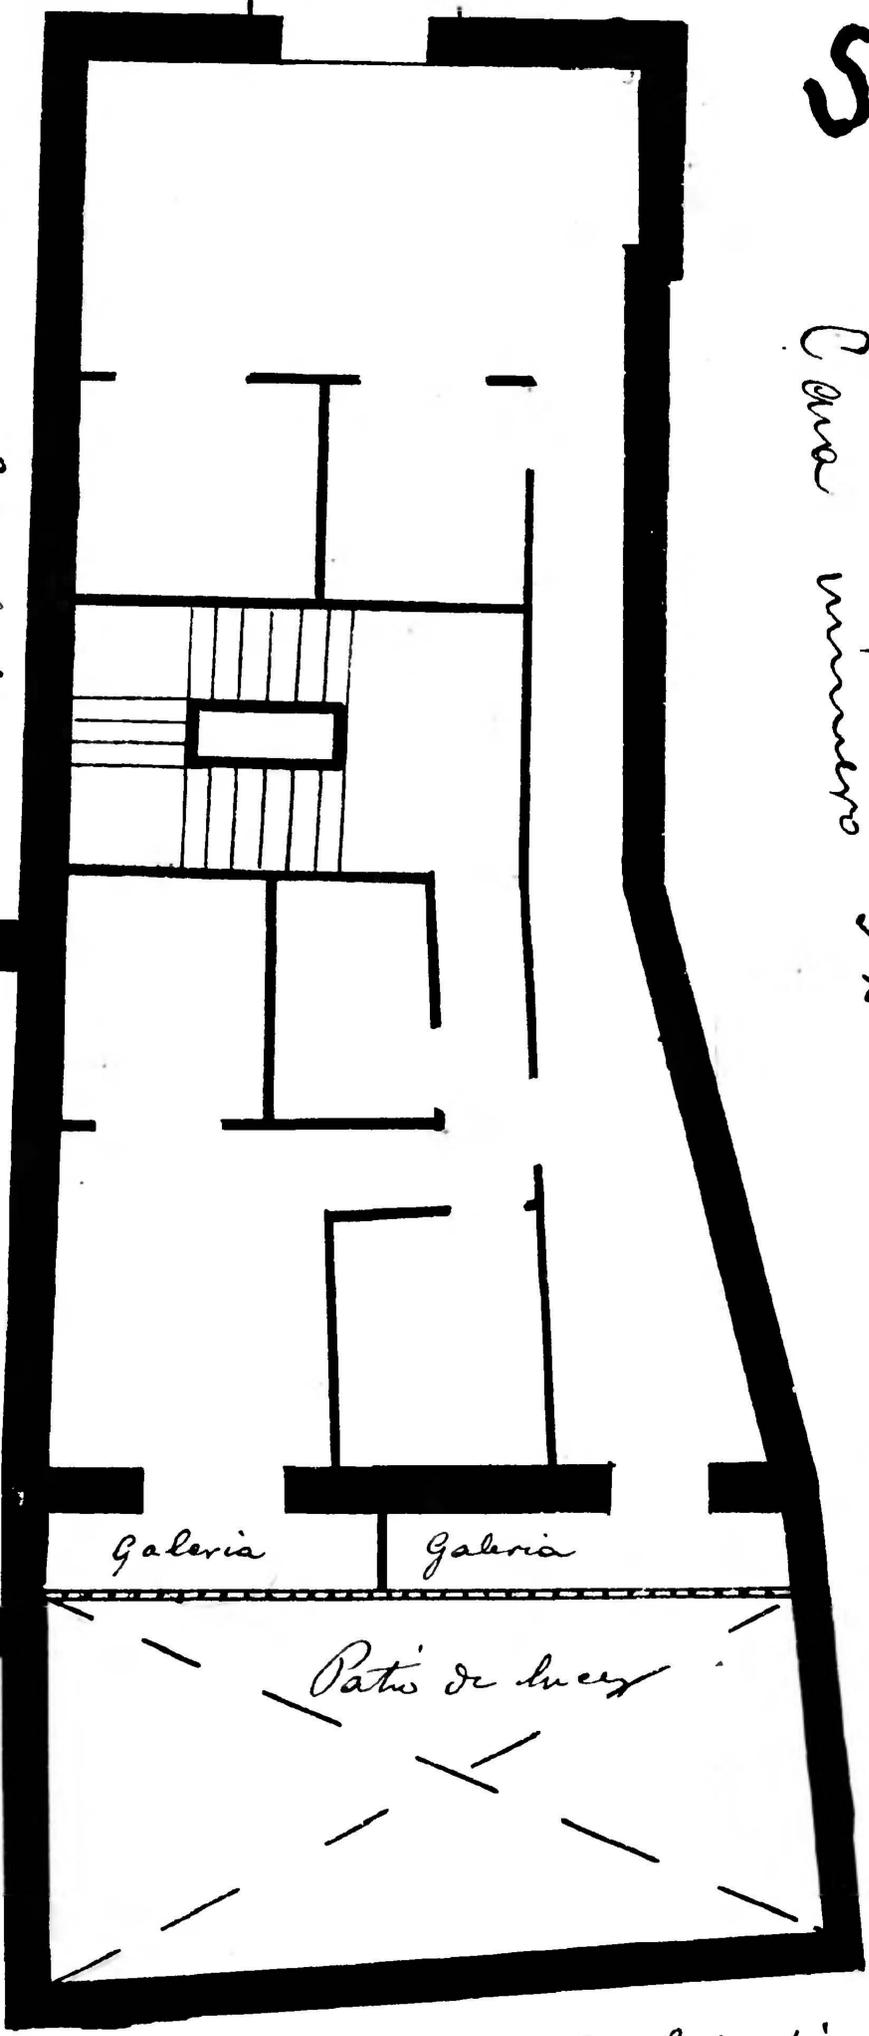

Cara número 50 de la calle S. Lorenzo

Cara nº 12 y 14 de los Estudios

Cara número 50 de la calle S. Lorenzo -  
 Propietario D. Domingo Figueras - - -  
 Planta principal - - - - -  
 Pisos 1 - - - - -  
 Escala de 1:100 - - - - -

