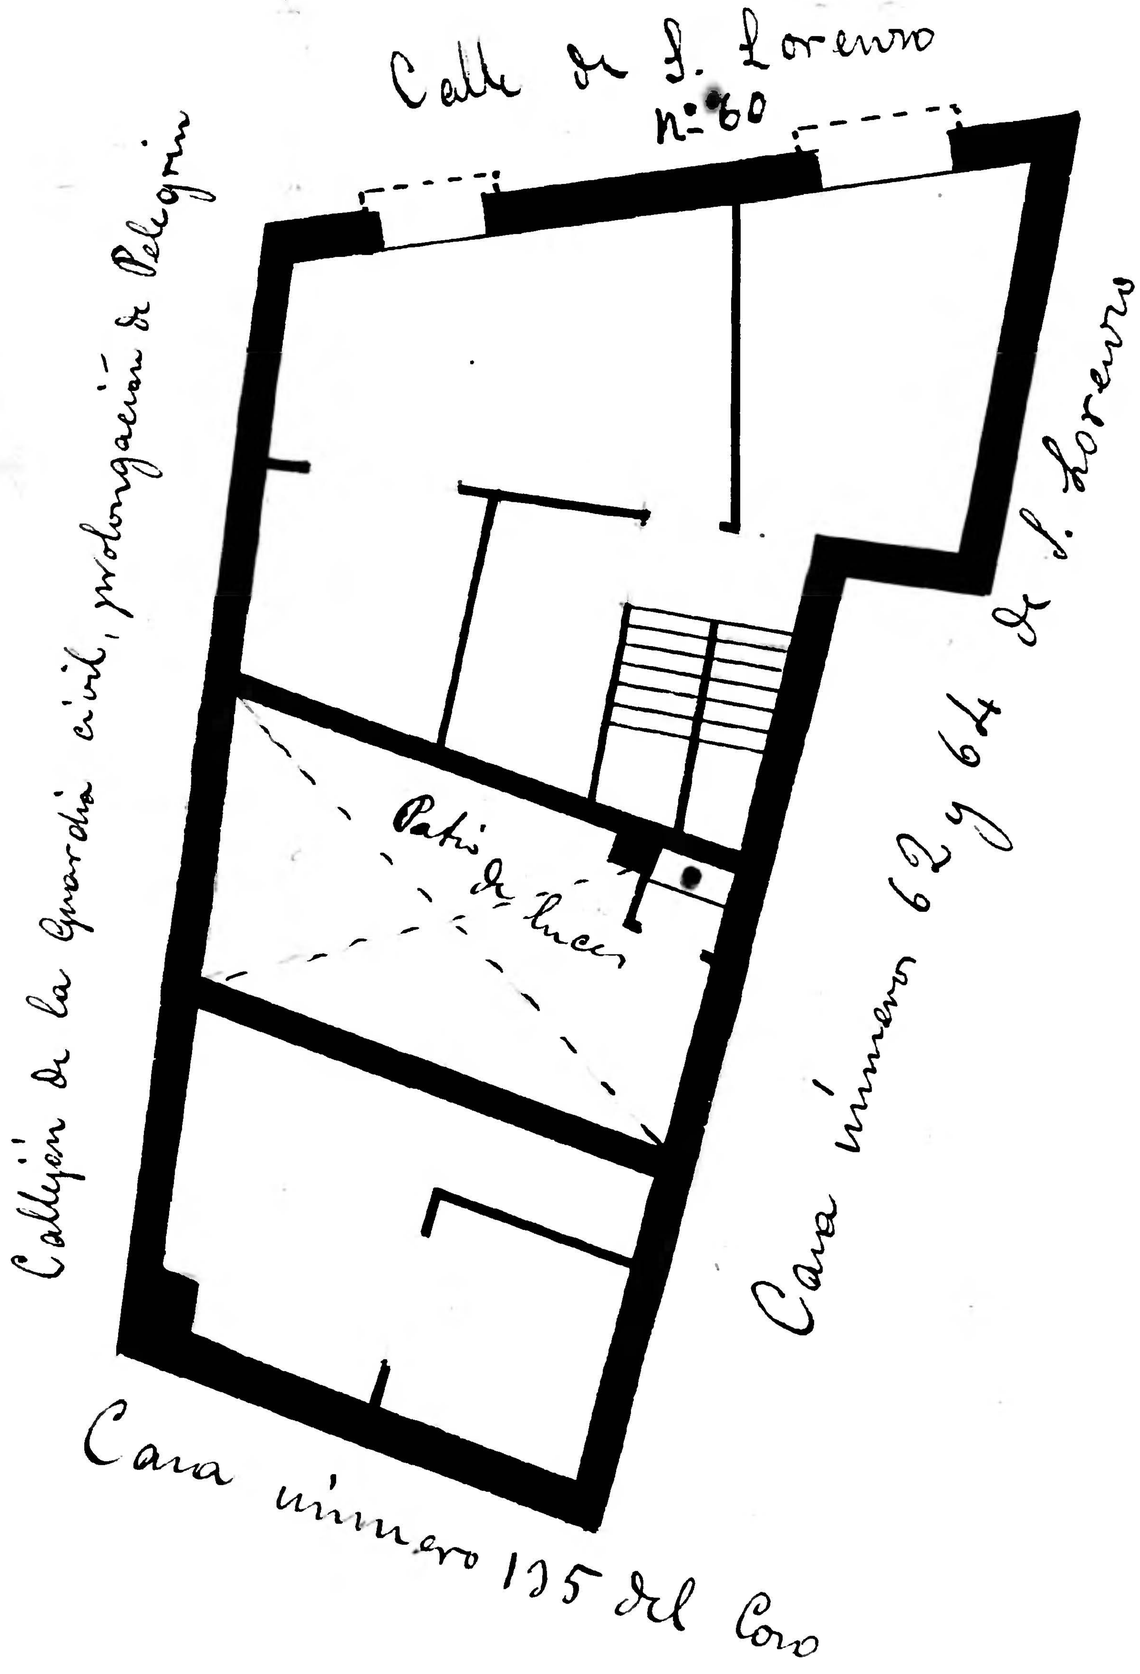

Casa número 60 de S. Lorenzo
Propio. D. Miguel Palacios
Planta principal
Piso 1º
Escala de 1:100

S. Lorenzo 60

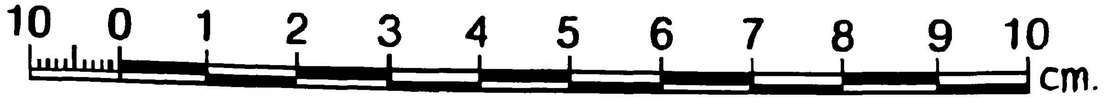

Zaragoza Archivo Municipal