


San Lorenzo-38

corral de la casa n.º 1
de la calle del Espino

n.º 410 de la calle de San Lorenzo n.º 411

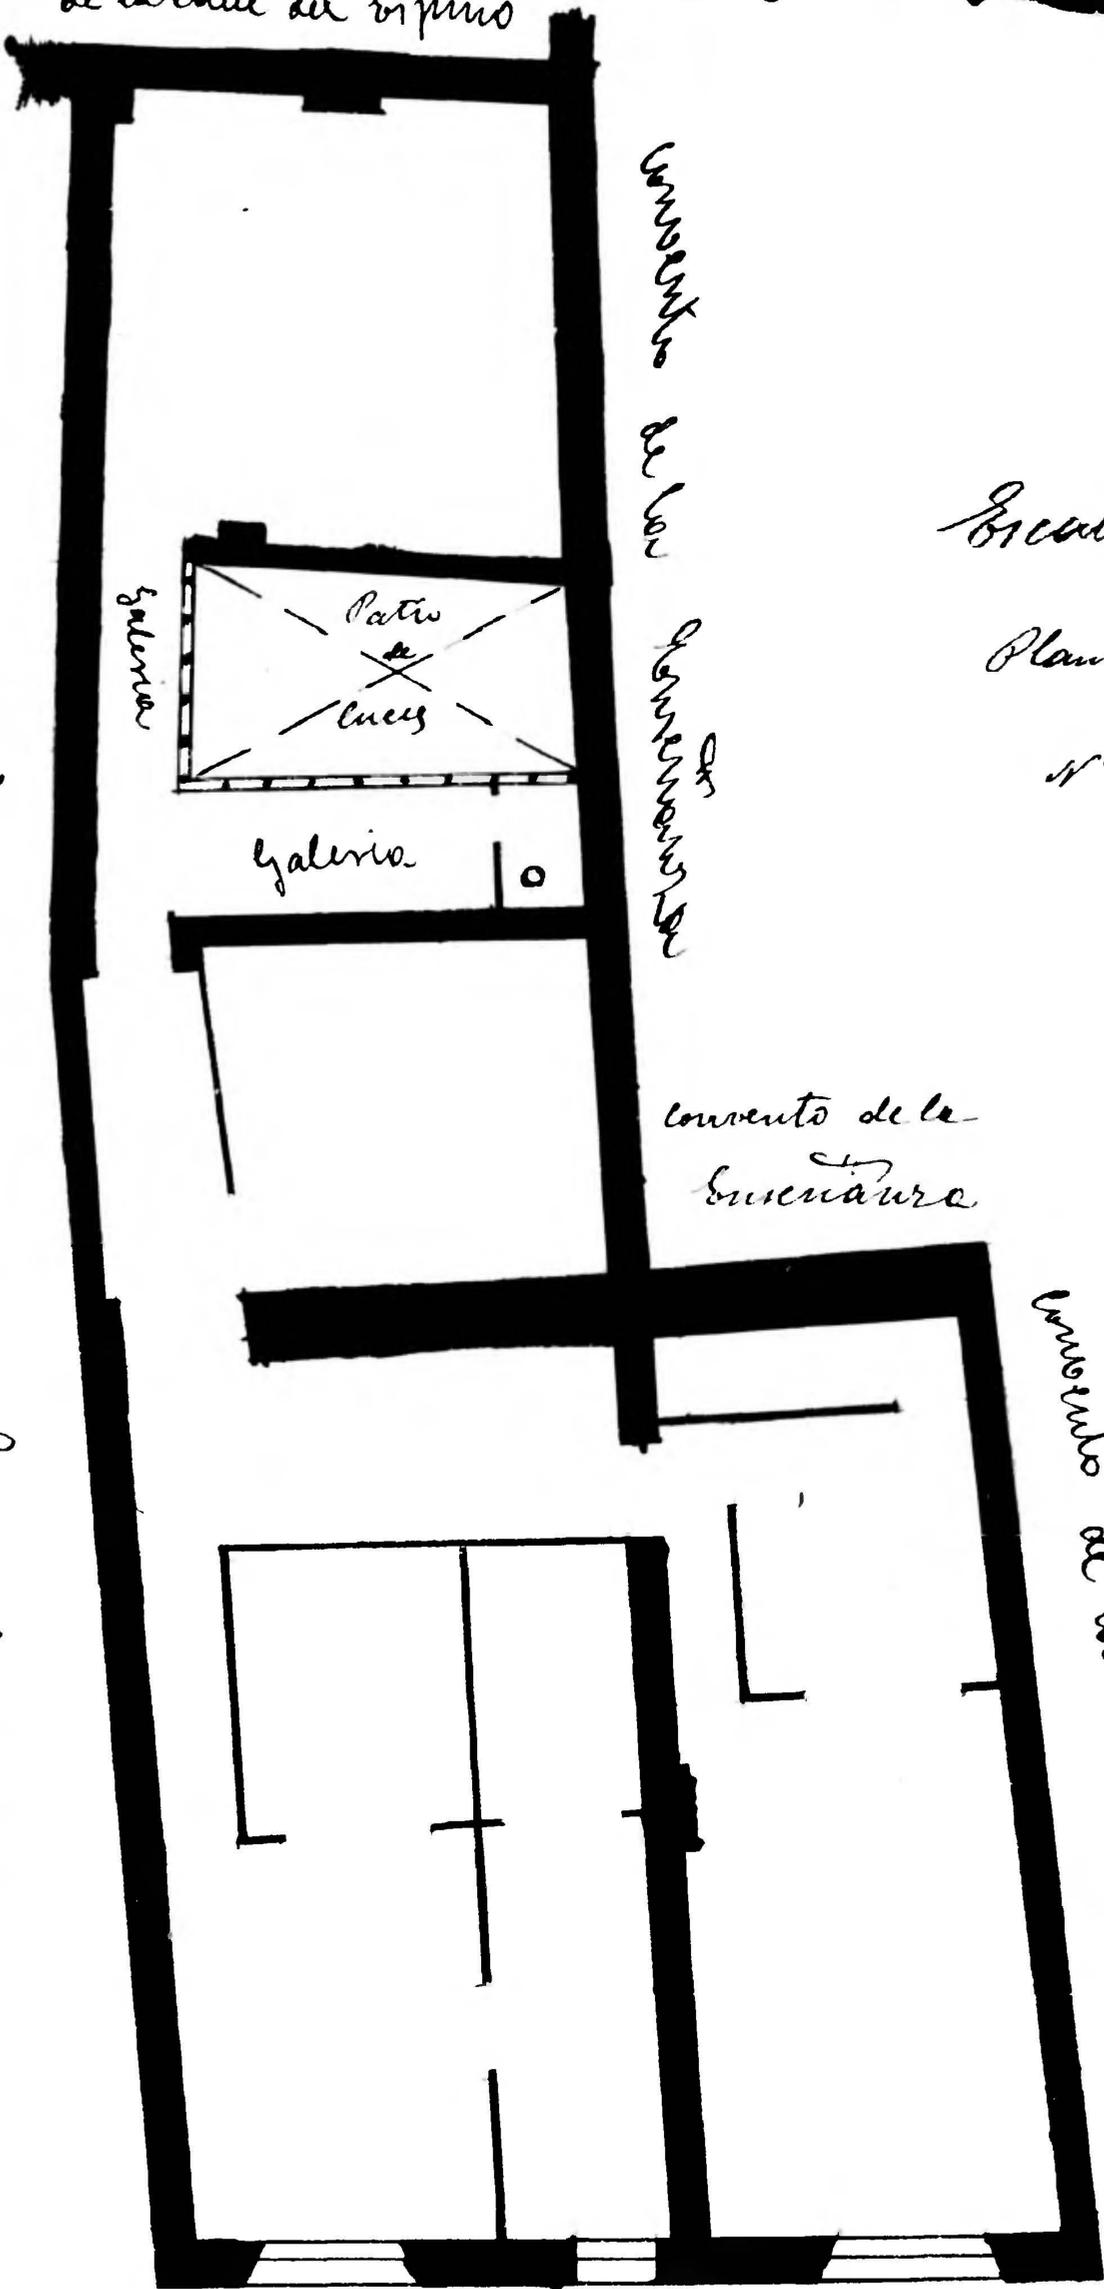

Escala de 1:100

Planta piso 1º

n.º de piso 2º

Convento de la
Encarnación

Convento de los
Encarnados

Calle de San Lorenzo

