


Estudios - nº 11

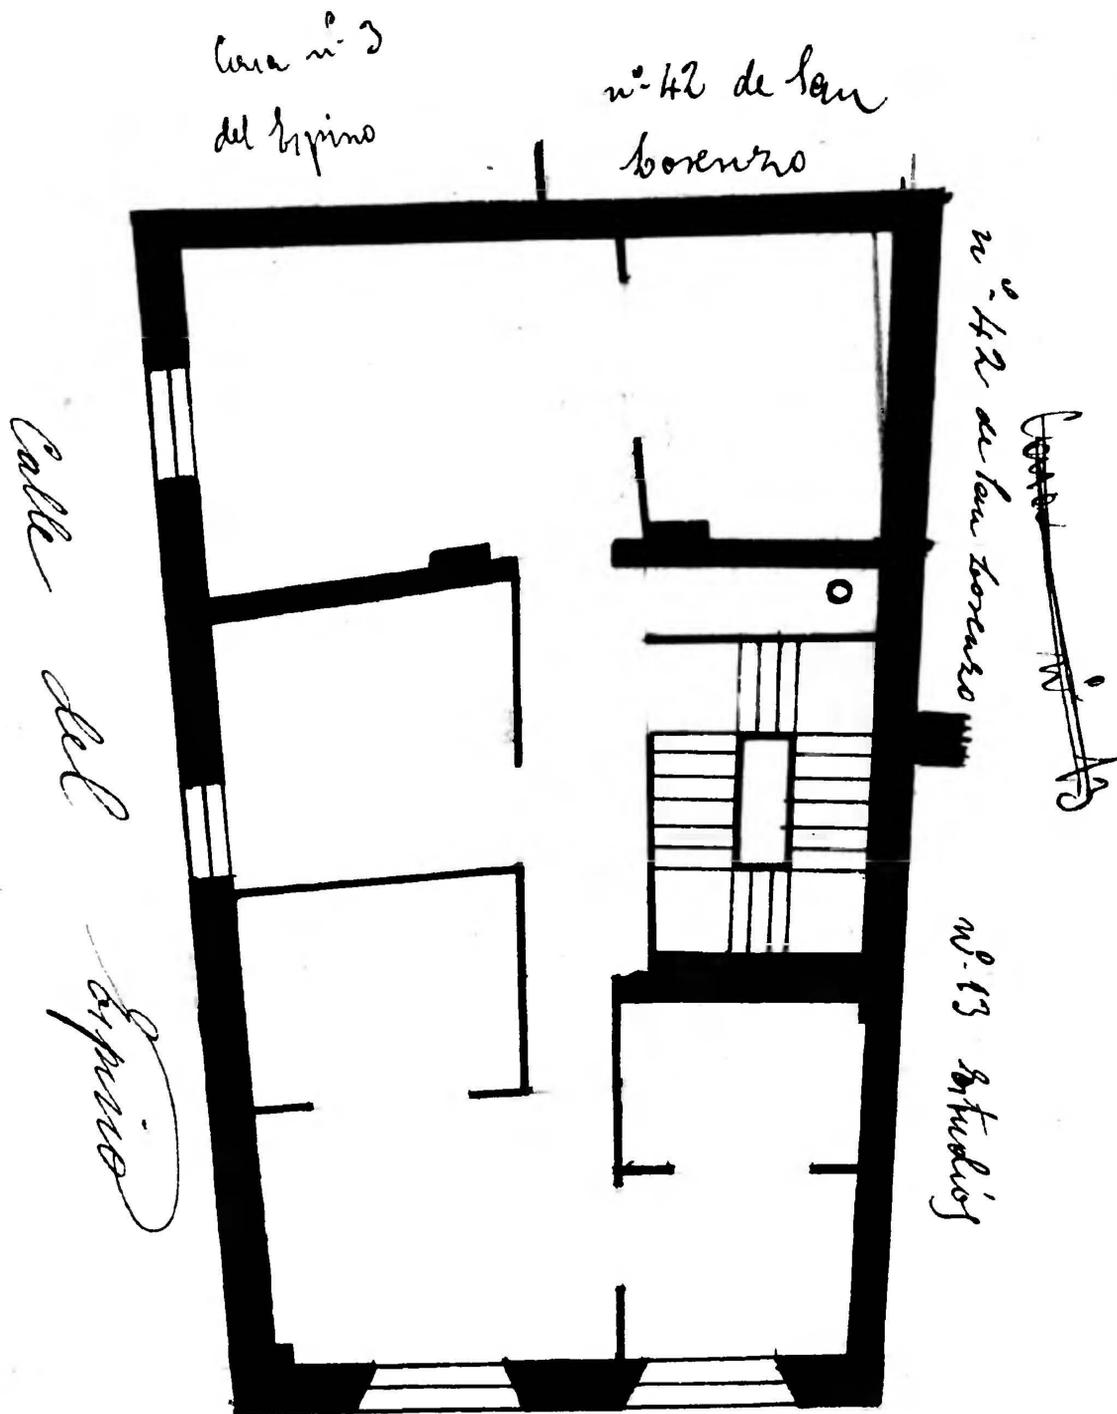

Calle de los Estudios

Propietaria D^{ña} Leonarda Sebastián

nº de pisos ————— 3

Planta piso 1º Escala de 1:100

