# San Lorenzo-16

Propietario — D. Blas Donoso

Nº de pisos — 3

Planta baja

Escala de 1:100

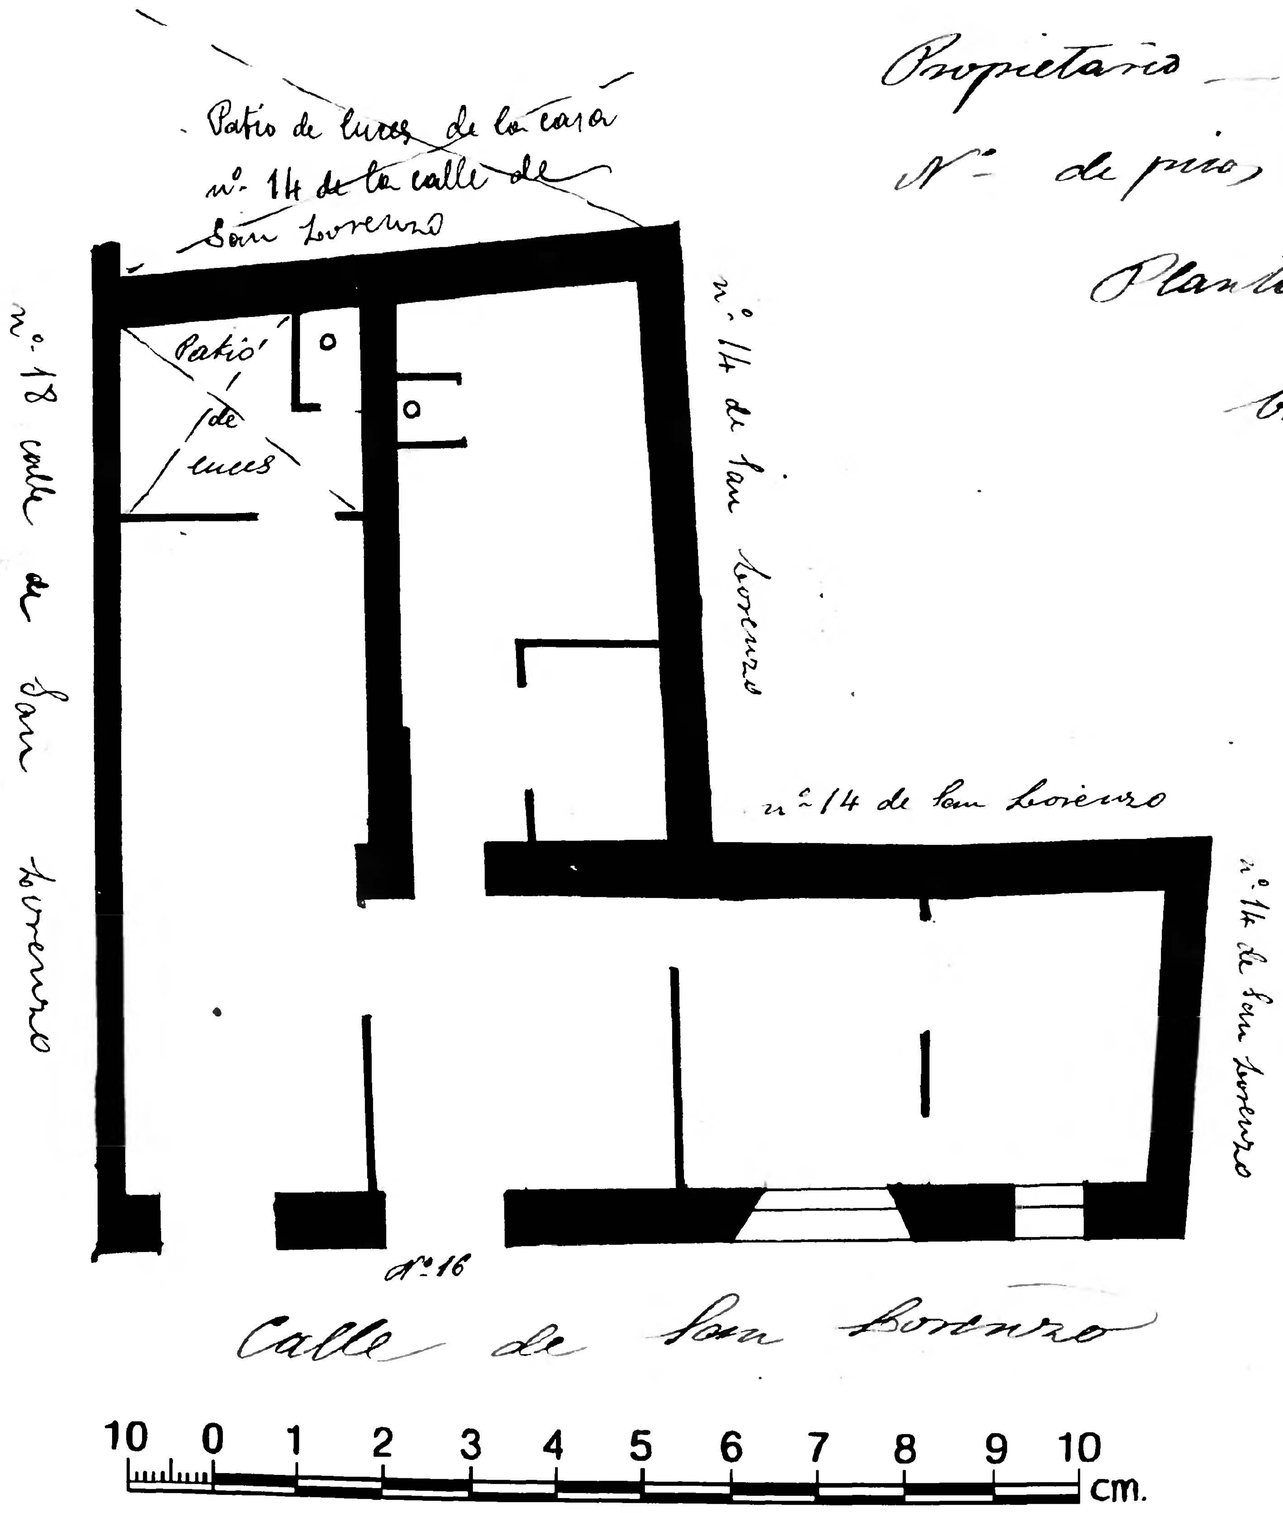


Zaragoza Ayuntamiento Municipal