San Jorge - nº 7

Propietario — D. León Alicante

Nº de piso ——————— 4

Planta piso 2º
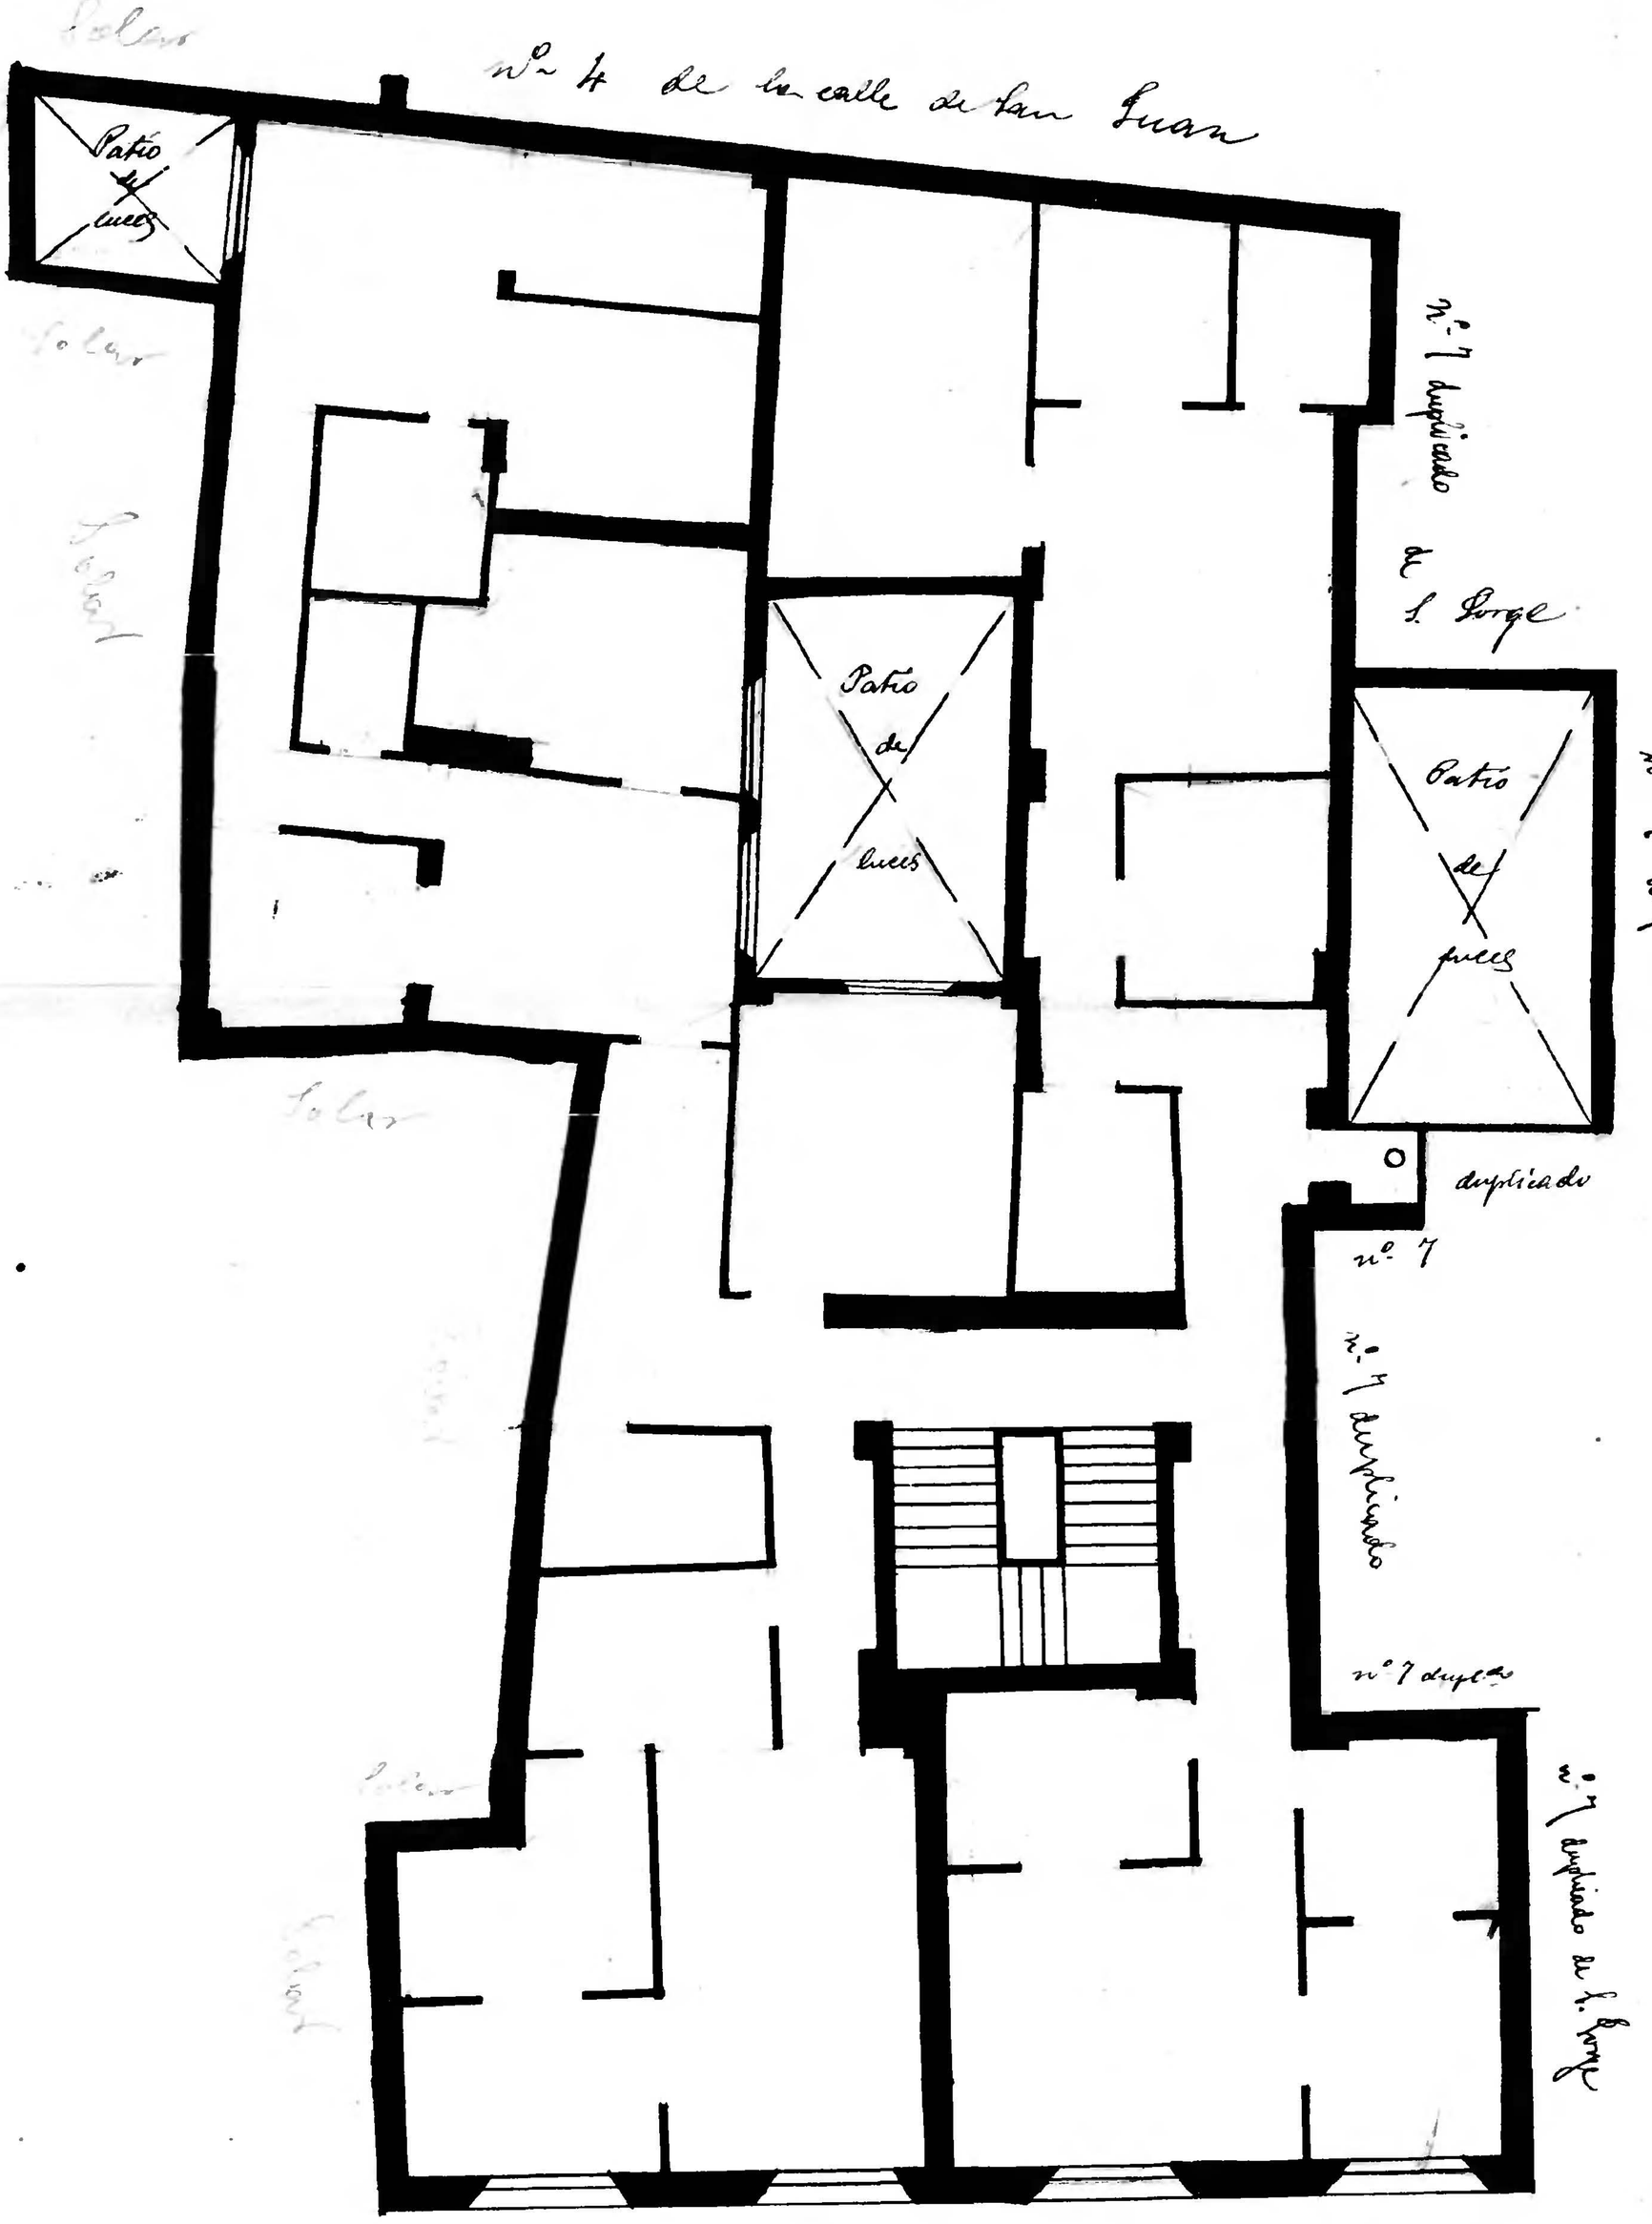
Escala de 1:100