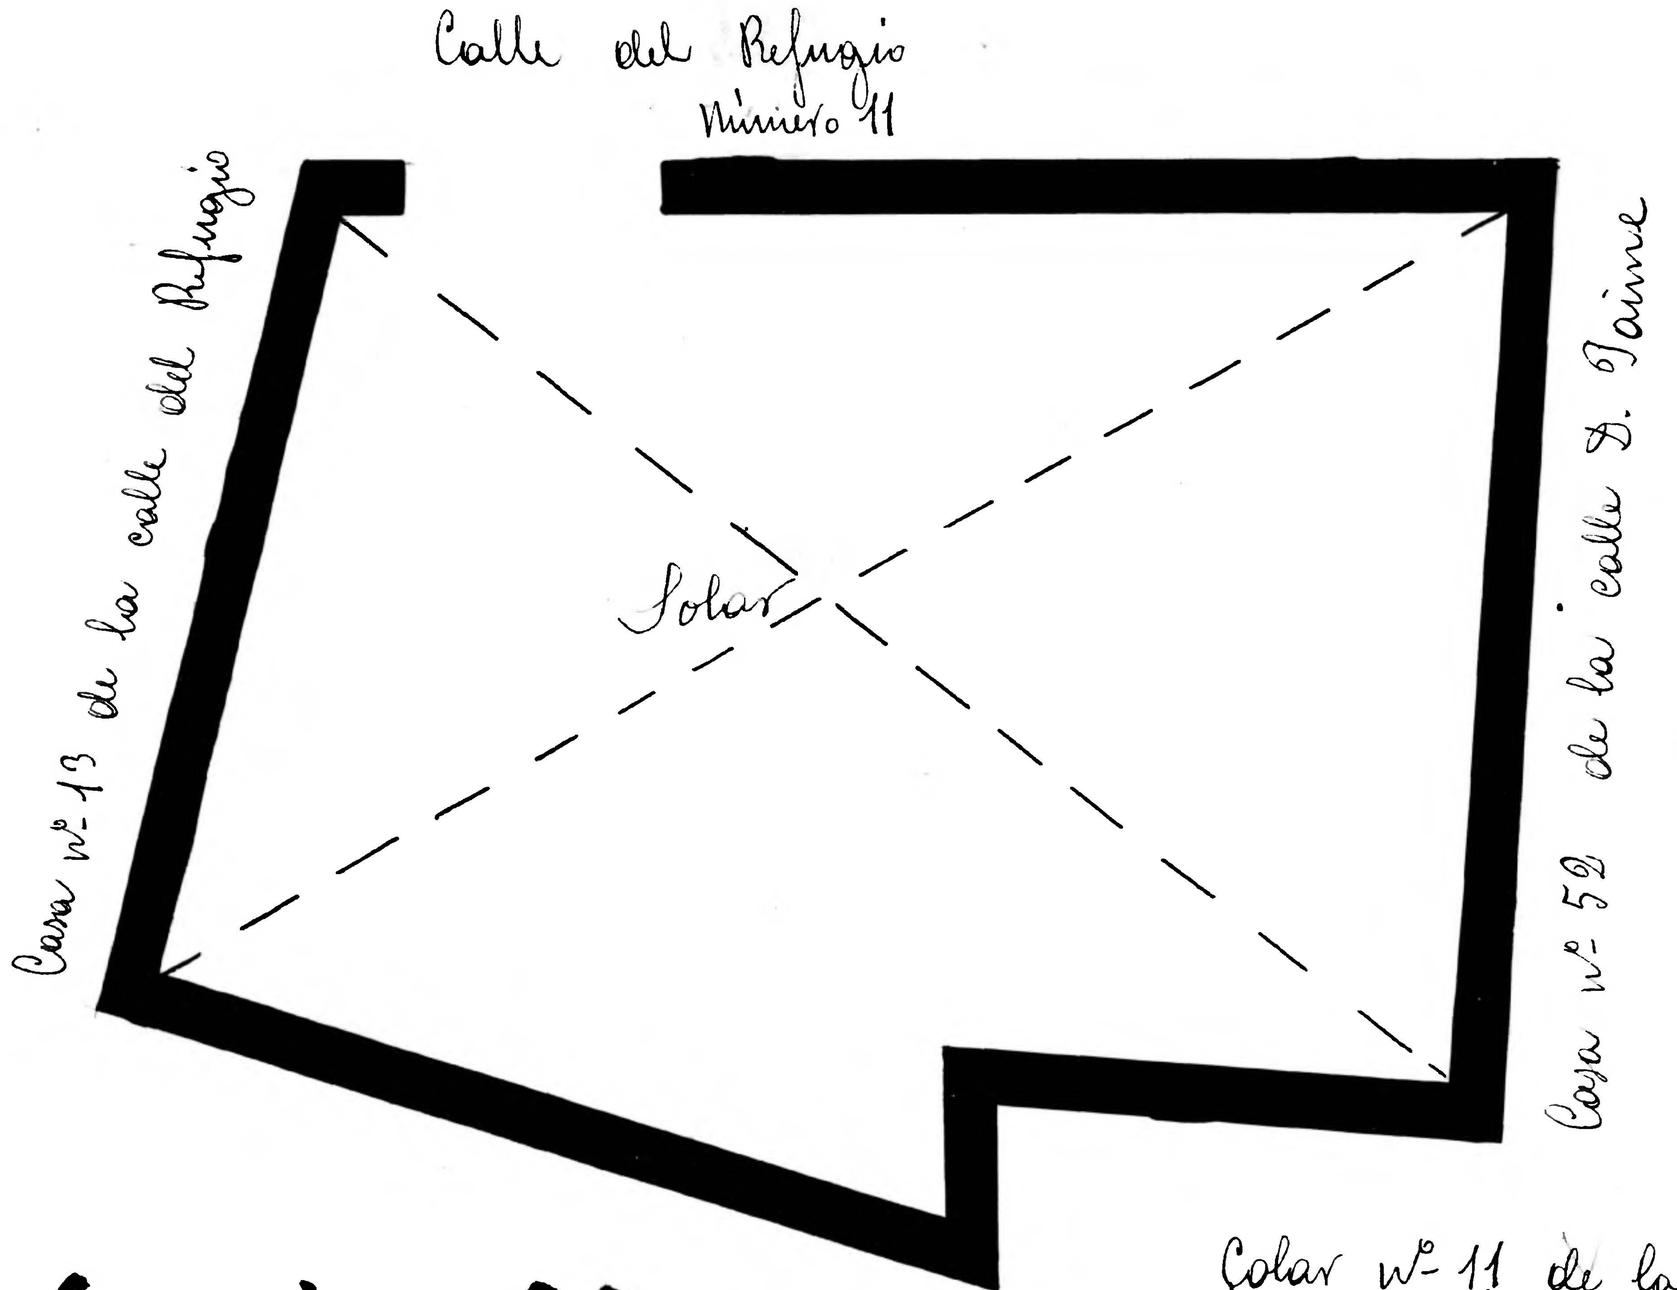

Refugio 11-

Solar nº 11 de la calle del Refugio
Propietario D. Miguel Echenique
Planta baja
Escala de 1:100

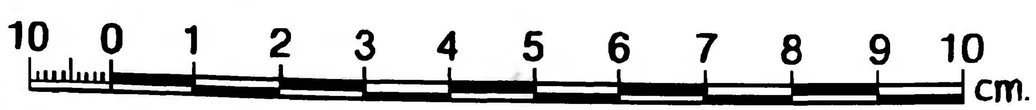

Zaragoza Archivo Municipal