


Calle Mayor
Número 4

D. Jaime 1º

no 6 Mayor

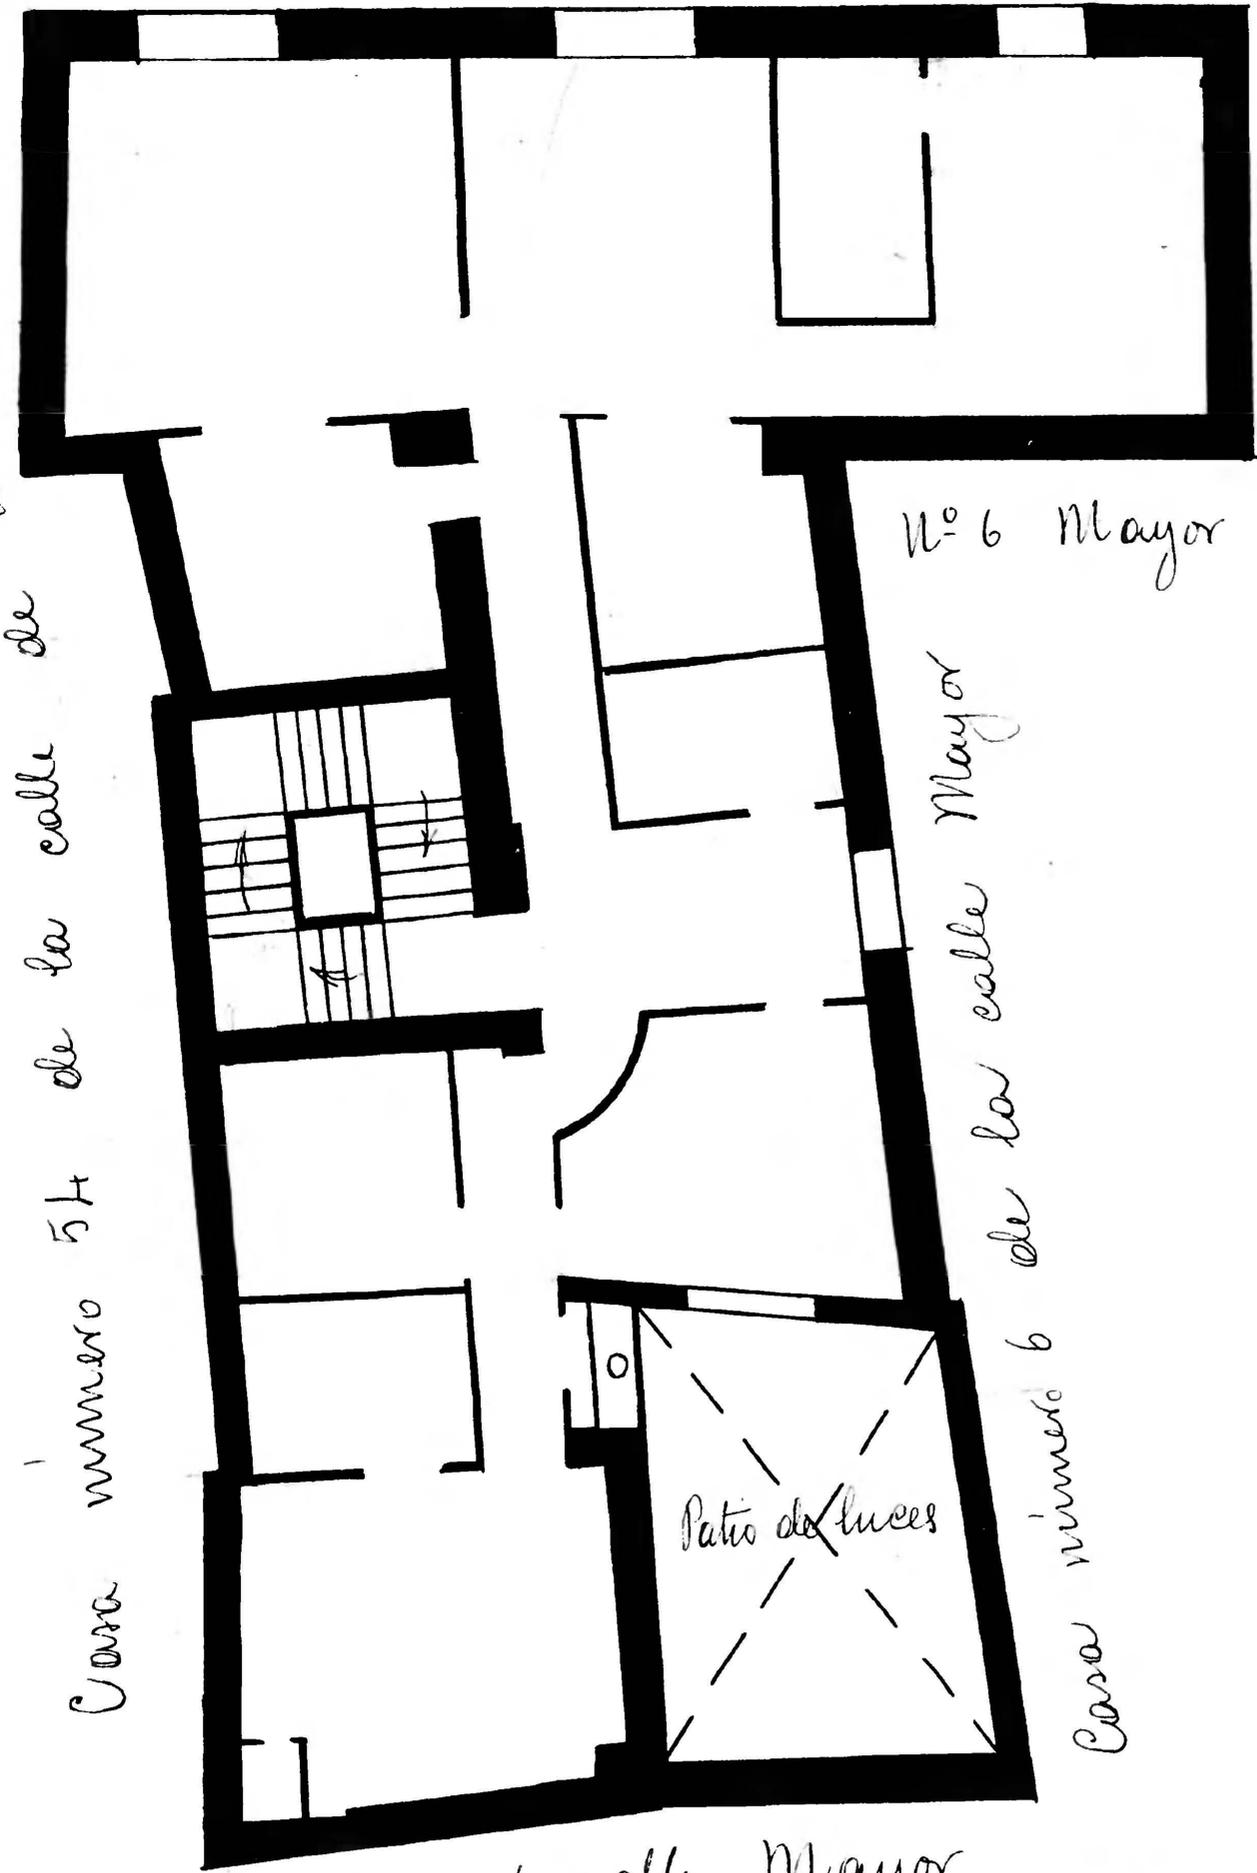

Casa número 54 de la calle de

Nº 6 Mayor

Nº 6 Mayor

de la calle Mayor

Casa número 6

Casa nº 6 calle Mayor

Casa número 4 de la calle Mayor

Propietario D. Dionisio Casañal

Planta principal

Piso 3

Escala de 1:100

III Mayor 4.

