Calle de San Juan y San Pedro
Numero 1 accesorio

Casa nº 8 del Refugio y 1acc.º de S. Juan y S. Pedro
Planta principal
Propietario D. Eriberto Gayé
Pisos
Escala de 1:100

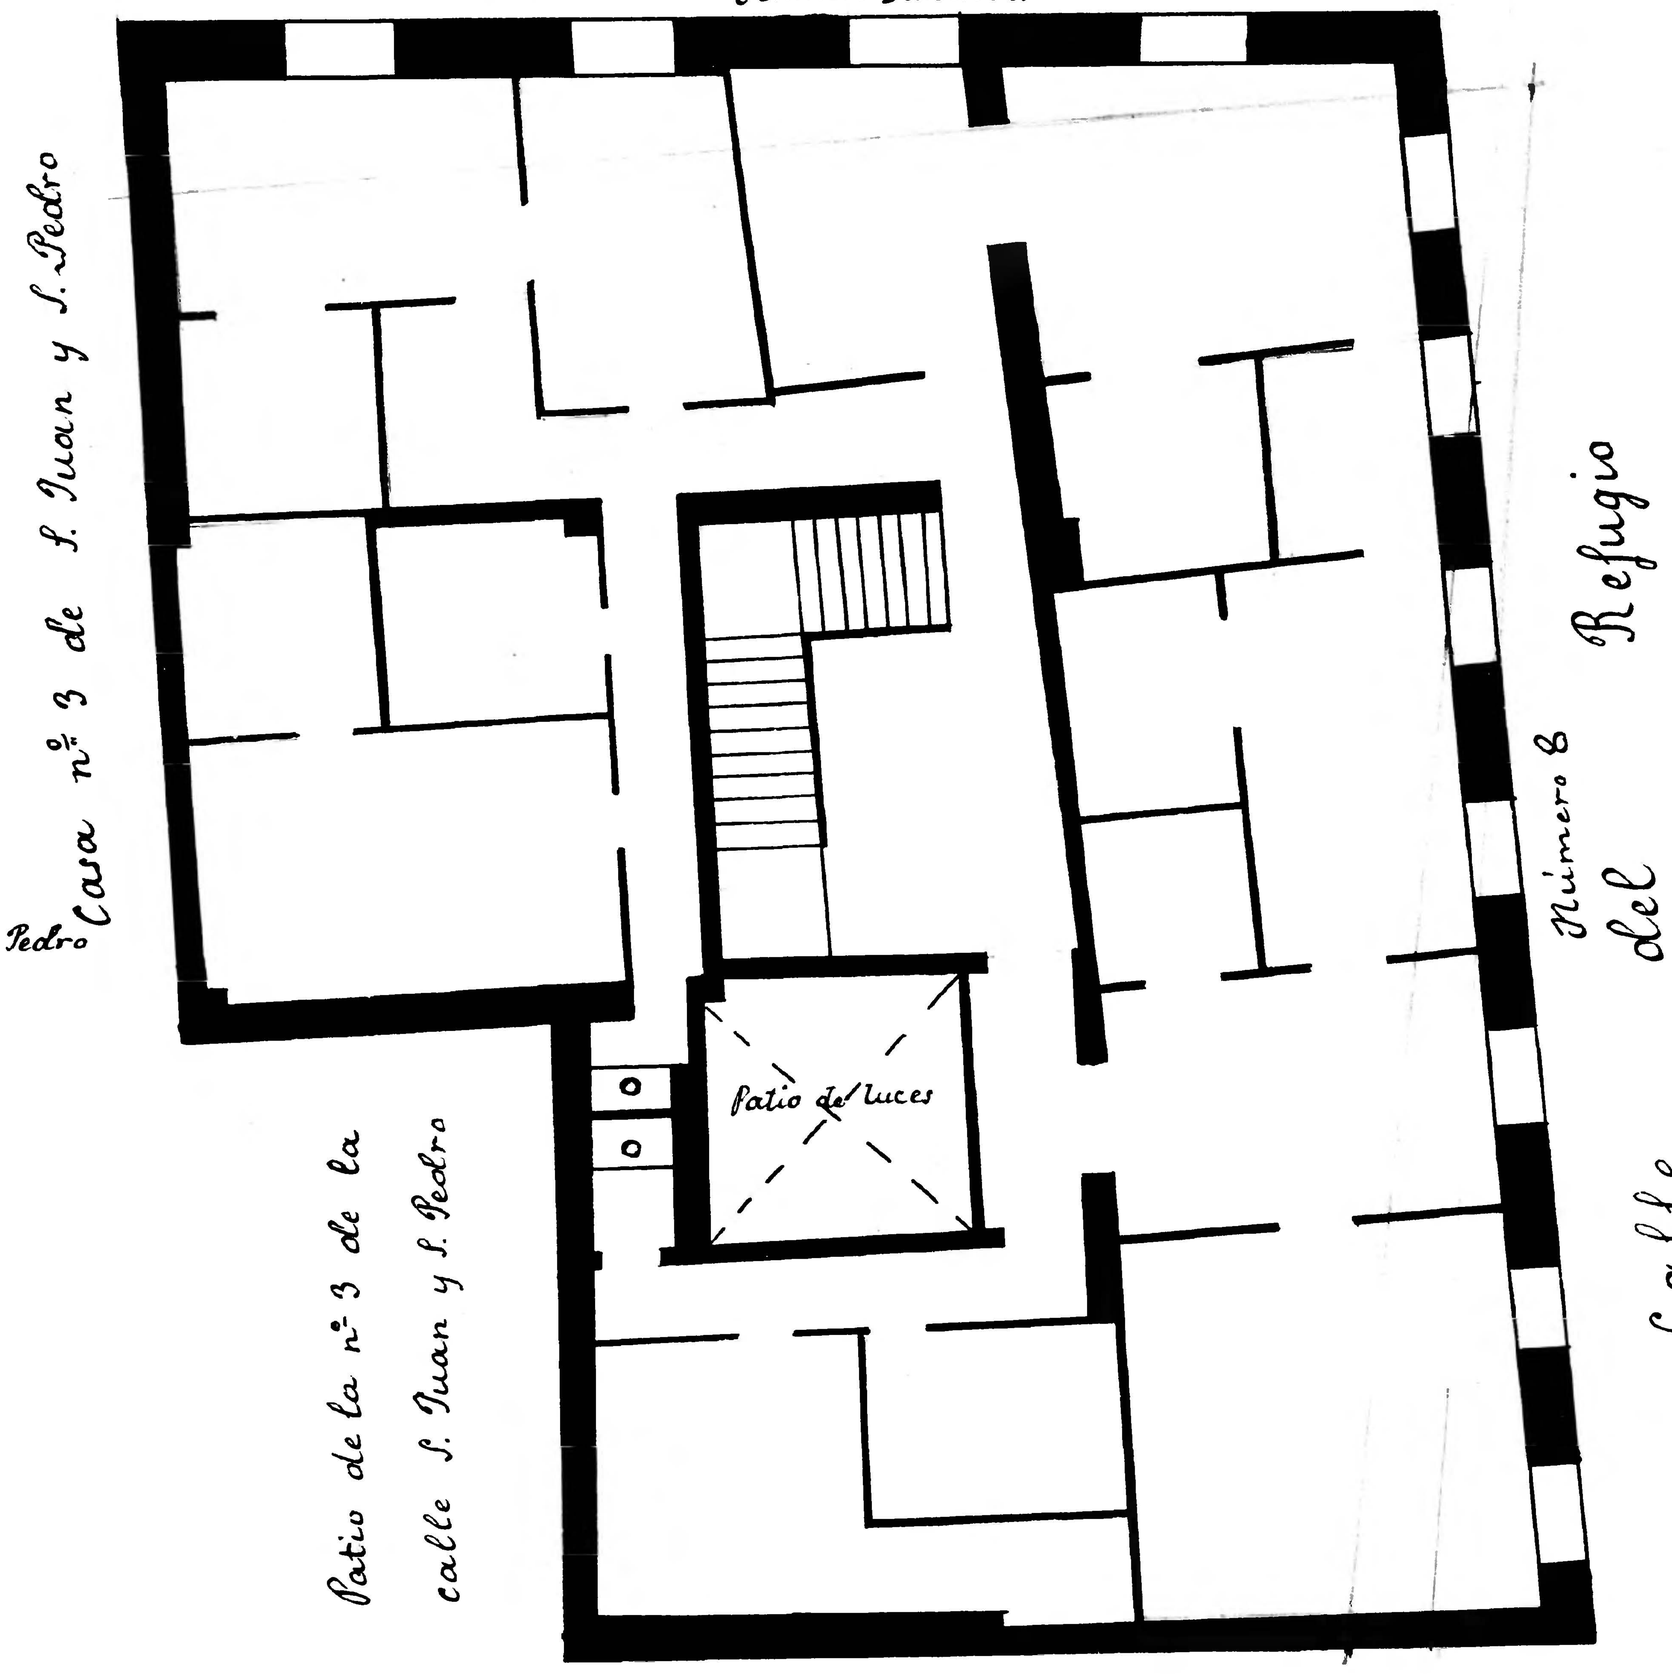

Refugio 8 - S. Juan y S Pedro 1acc.º

Casa número 10 de la calle del Refugio

10 0 1 2 3 4 5 6 7 8 9 10 cm.

Zaragoza Archivo Municipal