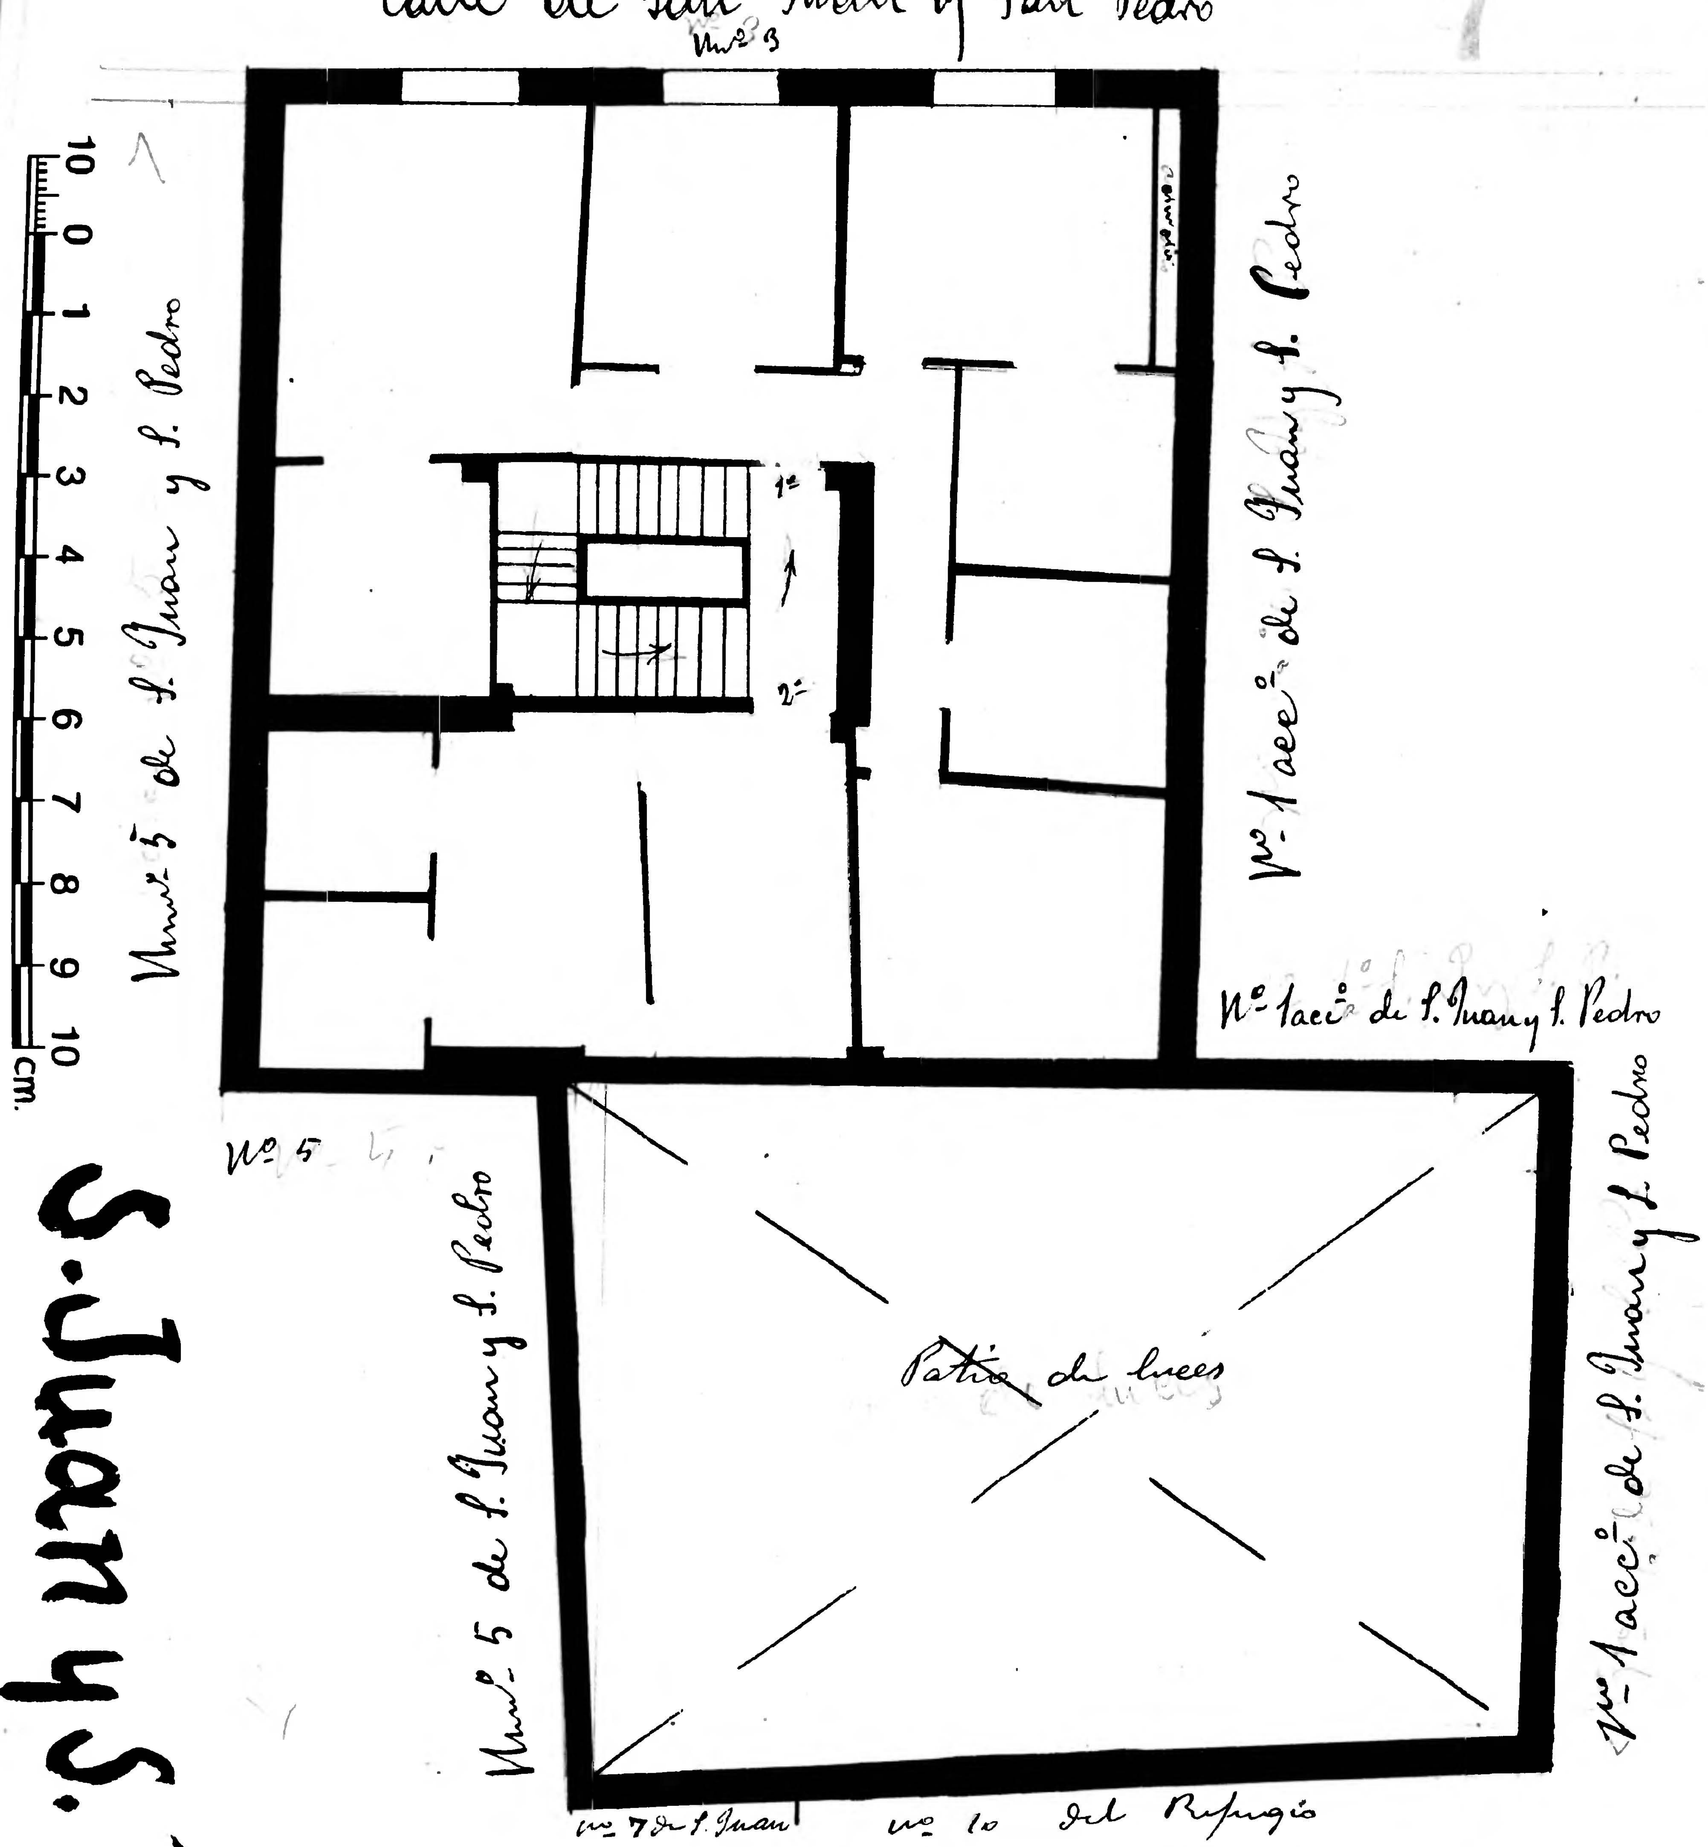

S. Juan y S. Pedro 3

Casa número 3 de la calle de S. Juan y S. Pedro.

Propietario Dª Pilar Ornella

Planta principal

Piso 3

Escala de 1:100.