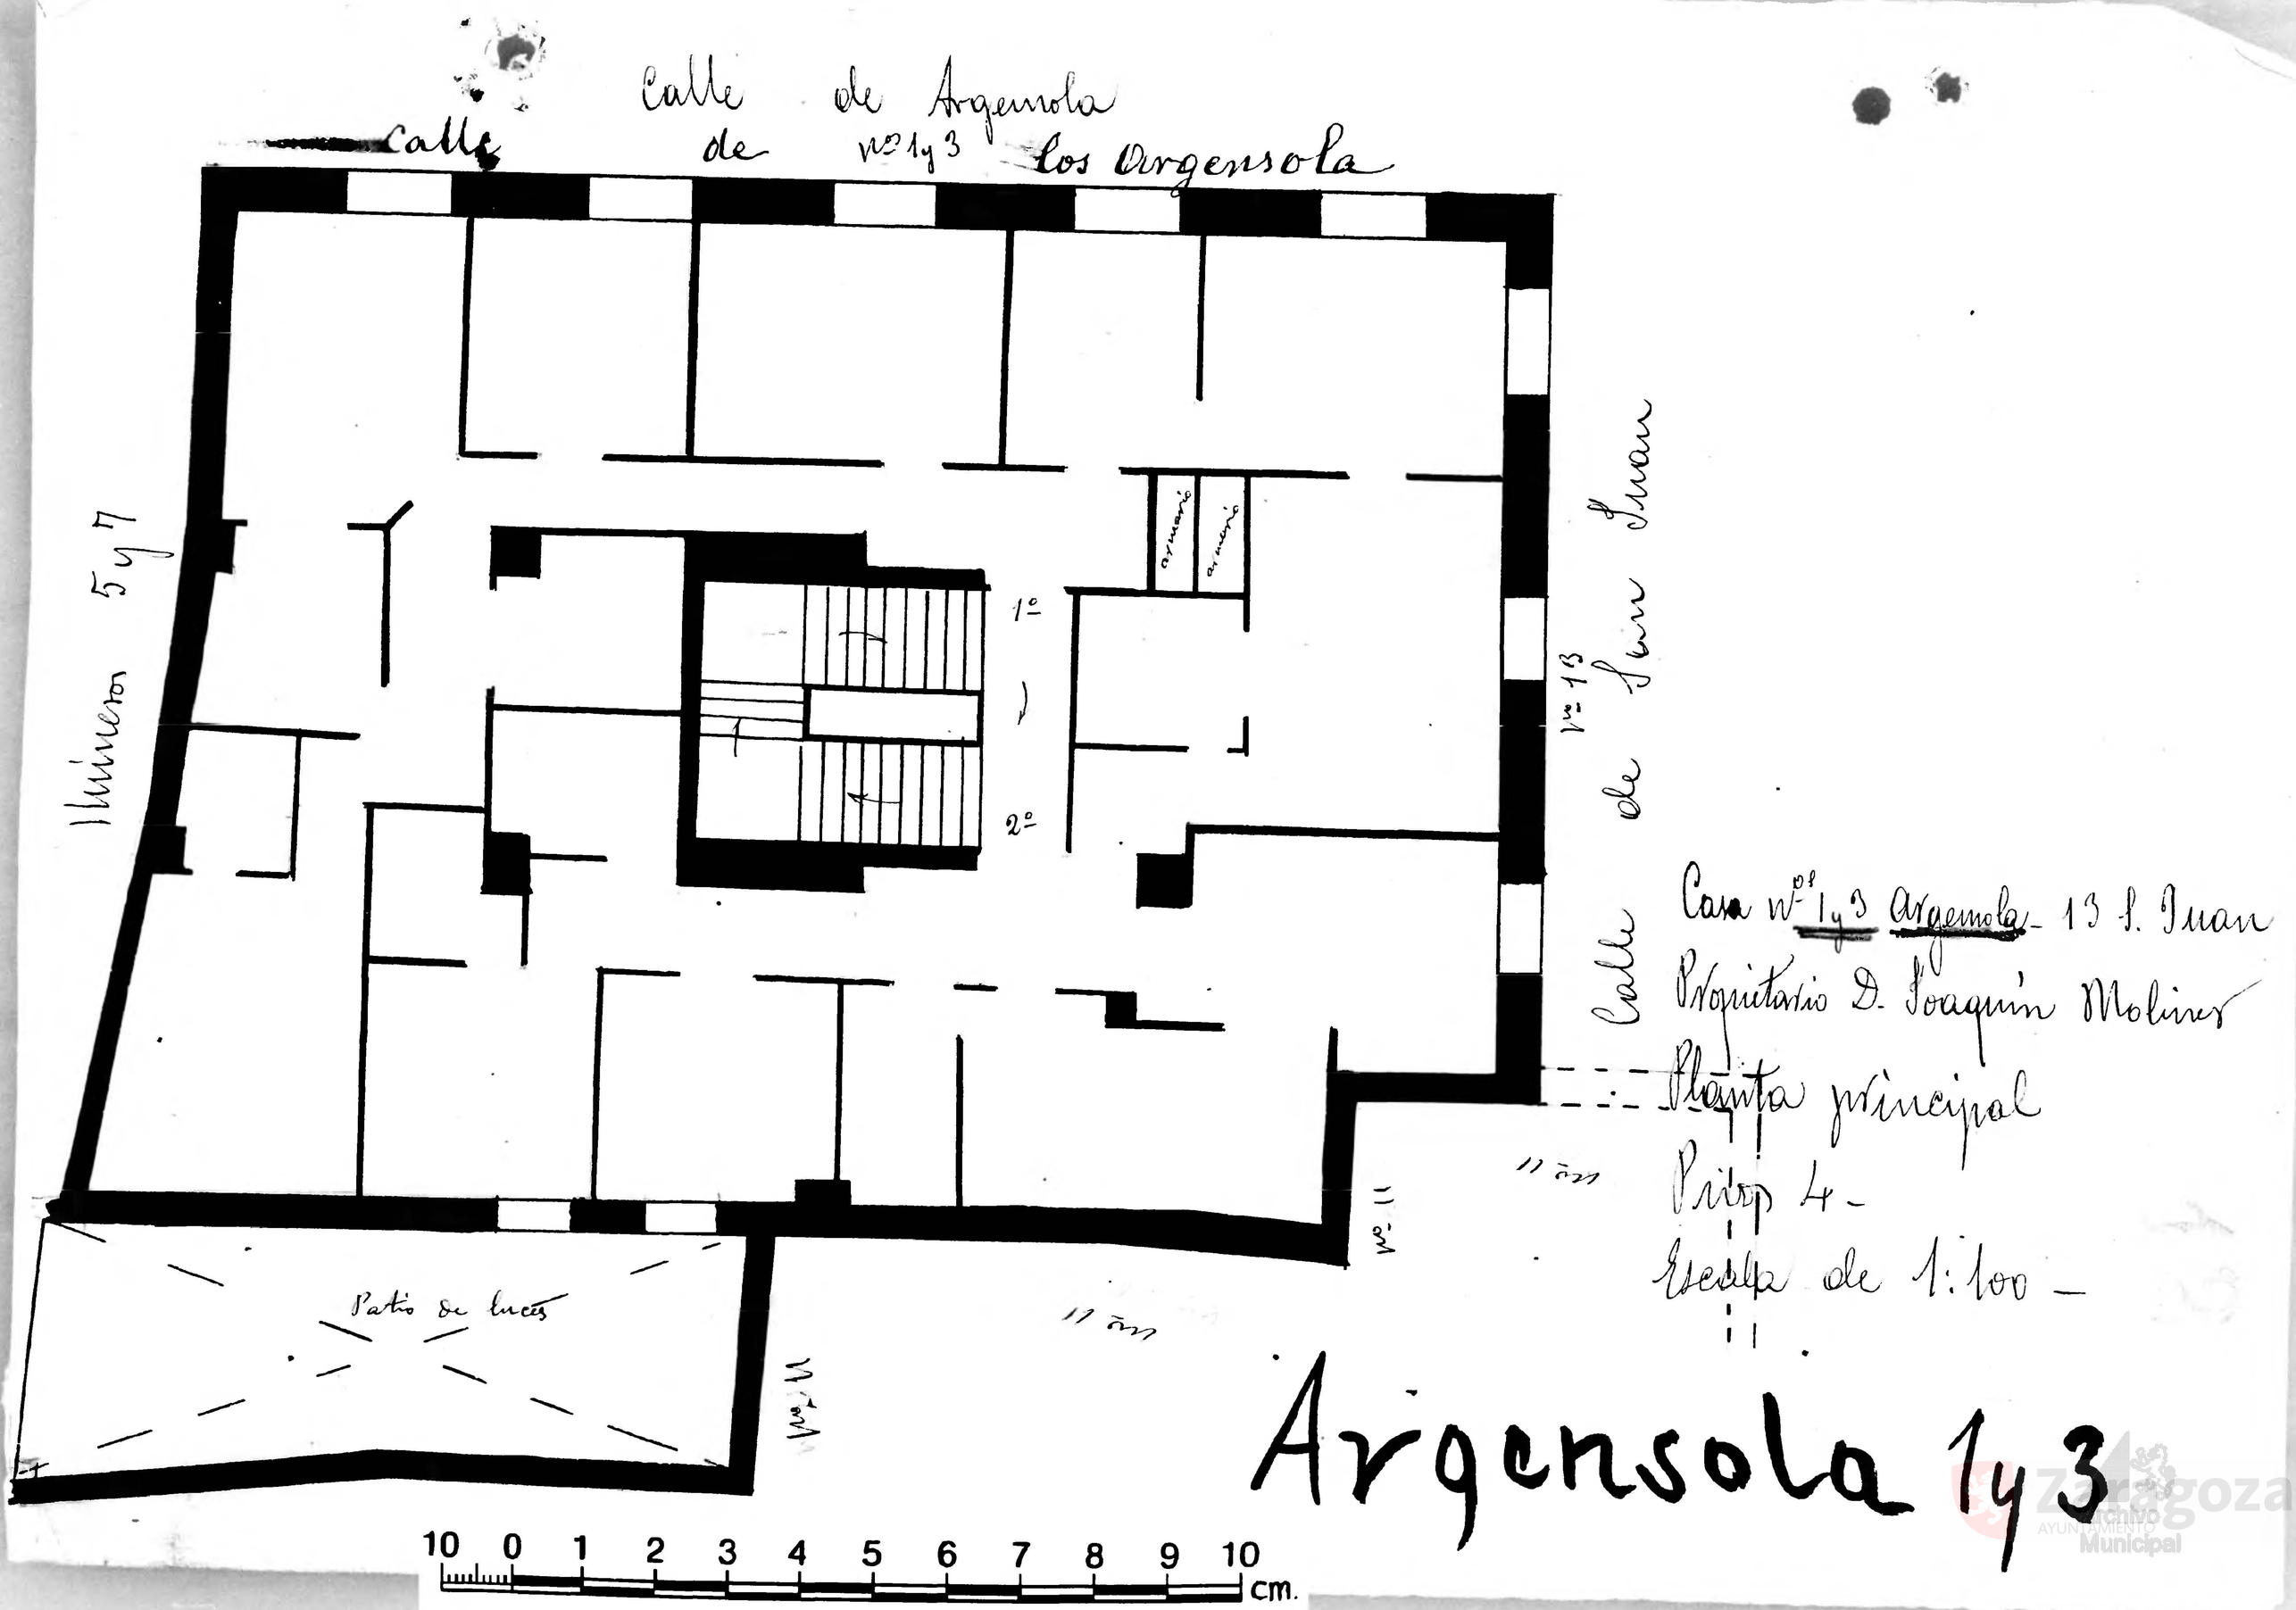
Calle de Argensola
Calle de Argensola nº 1 y 3
Calle de San Juan nº 13
Huesca 5 y 7
1º
2º
armario
armario
Patio de luces
11 m
11 m
11 m
11 m
Casa nºs 1 y 3 Argensola - 13 S. Juan
Propietario D. Joaquín Moliner
Planta principal
Prop 4 -
Escala de 1:100 -
Argensola 1 y 3
10 0 1 2 3 4 5 6 7 8 9 10 cm.