Sr. Lorenzo - 11 - y Olivo 2 accesorio

Propietario. D. Joaquin Aznar

Nº de piso ——— 3

Planta piso 1º

Escala de 1:100

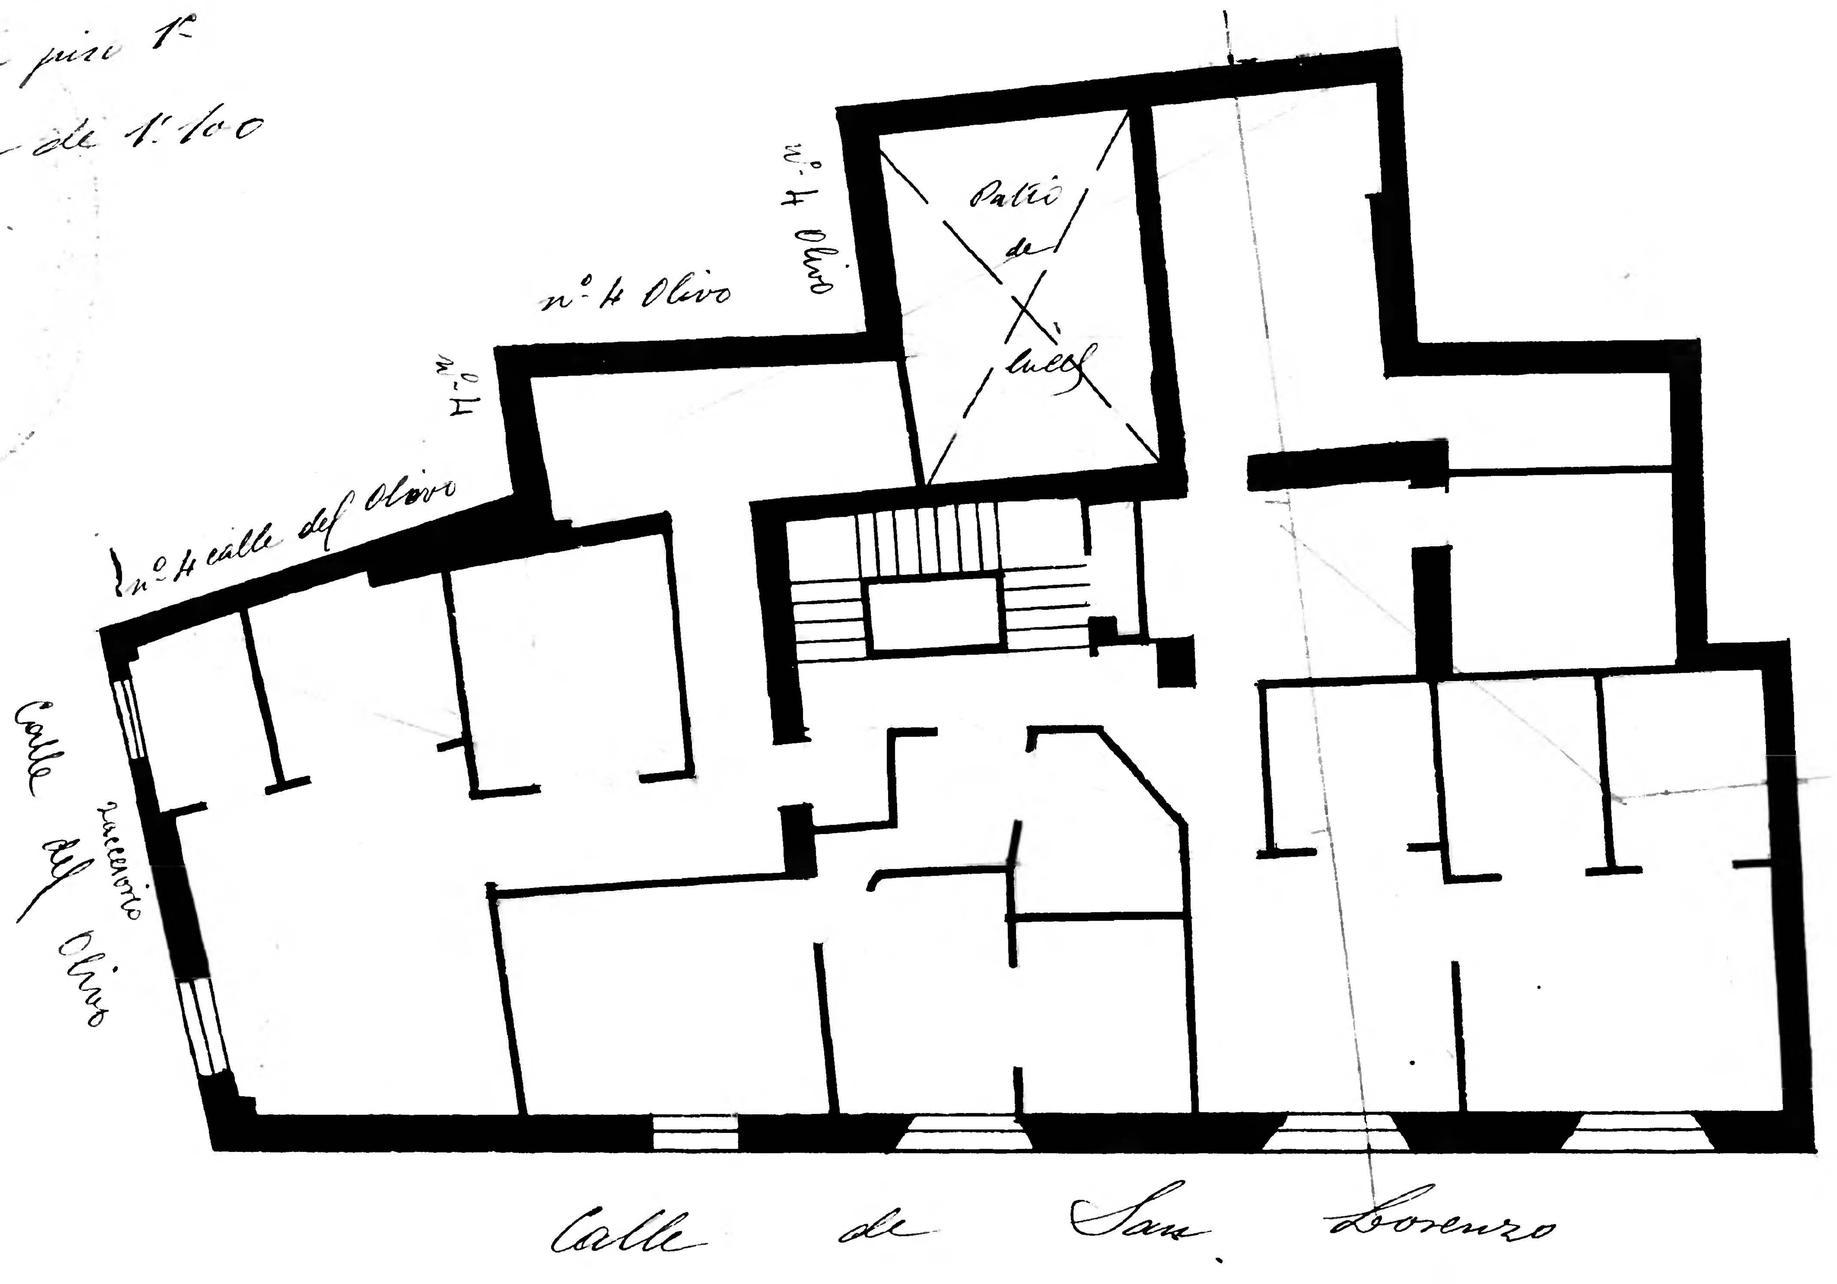

Zaragoza Archivo Municipal AYUNTAMIENTO