Sn Lorenzo - 19

Propietario — D. ———

nº de pisos ——— 2

Escala de 1:100

Planta piso 1º

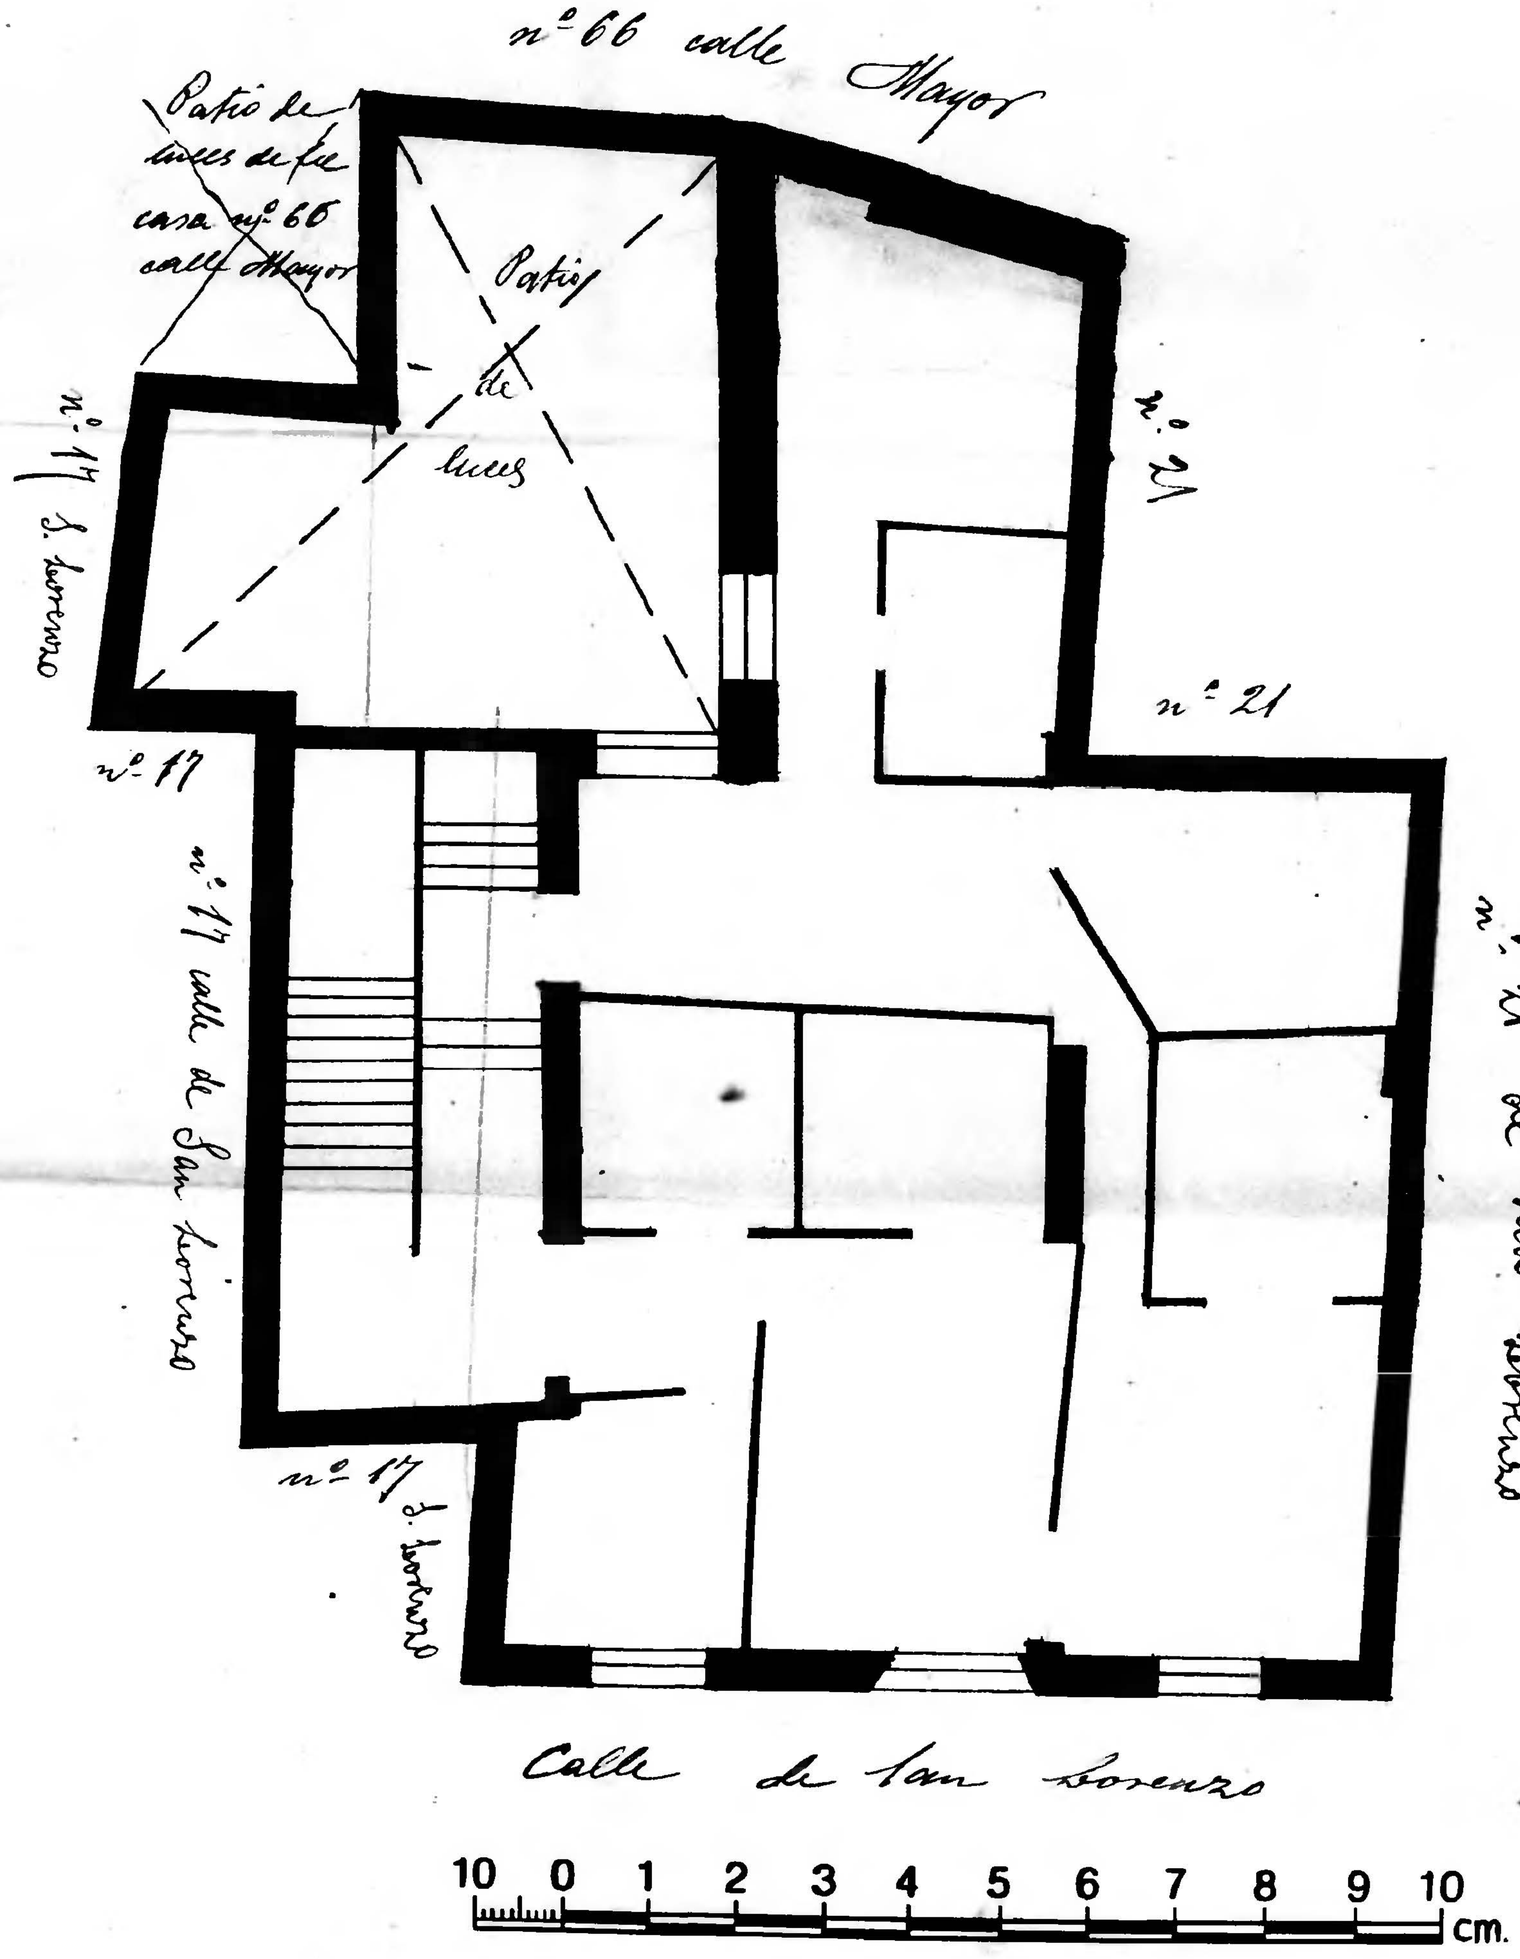

Archivo Municipal Zaragoza AYUNTAMIENTO