Calle de San Lorenzo

Numeros 25 y 27

Calle de S. Lorenzo

San Lorenzo nos 25 y 27

Nota- Estas casas numeros 25 y 27 que son de un mismo propietario, son tales que la numero 25 por la planta segundo y superiores ocupan la superficie de las dos numeros 25 y 27 y en la planta baja es donde unicamente no aparecen unidas. Esto por lo que respecta á la parte comprendida entre las letras A y B pues desde B hasta C es la casa número 25. La casa número 27 par planta baja es pues unicamente paso á la 25 y su patio de luces.

Casa números 25 y 27 de la calle de S. Lorenzo
Propietario D. Párroco de Sta Engracia
Planta segundo
Pisos 3
Escala de 1:100

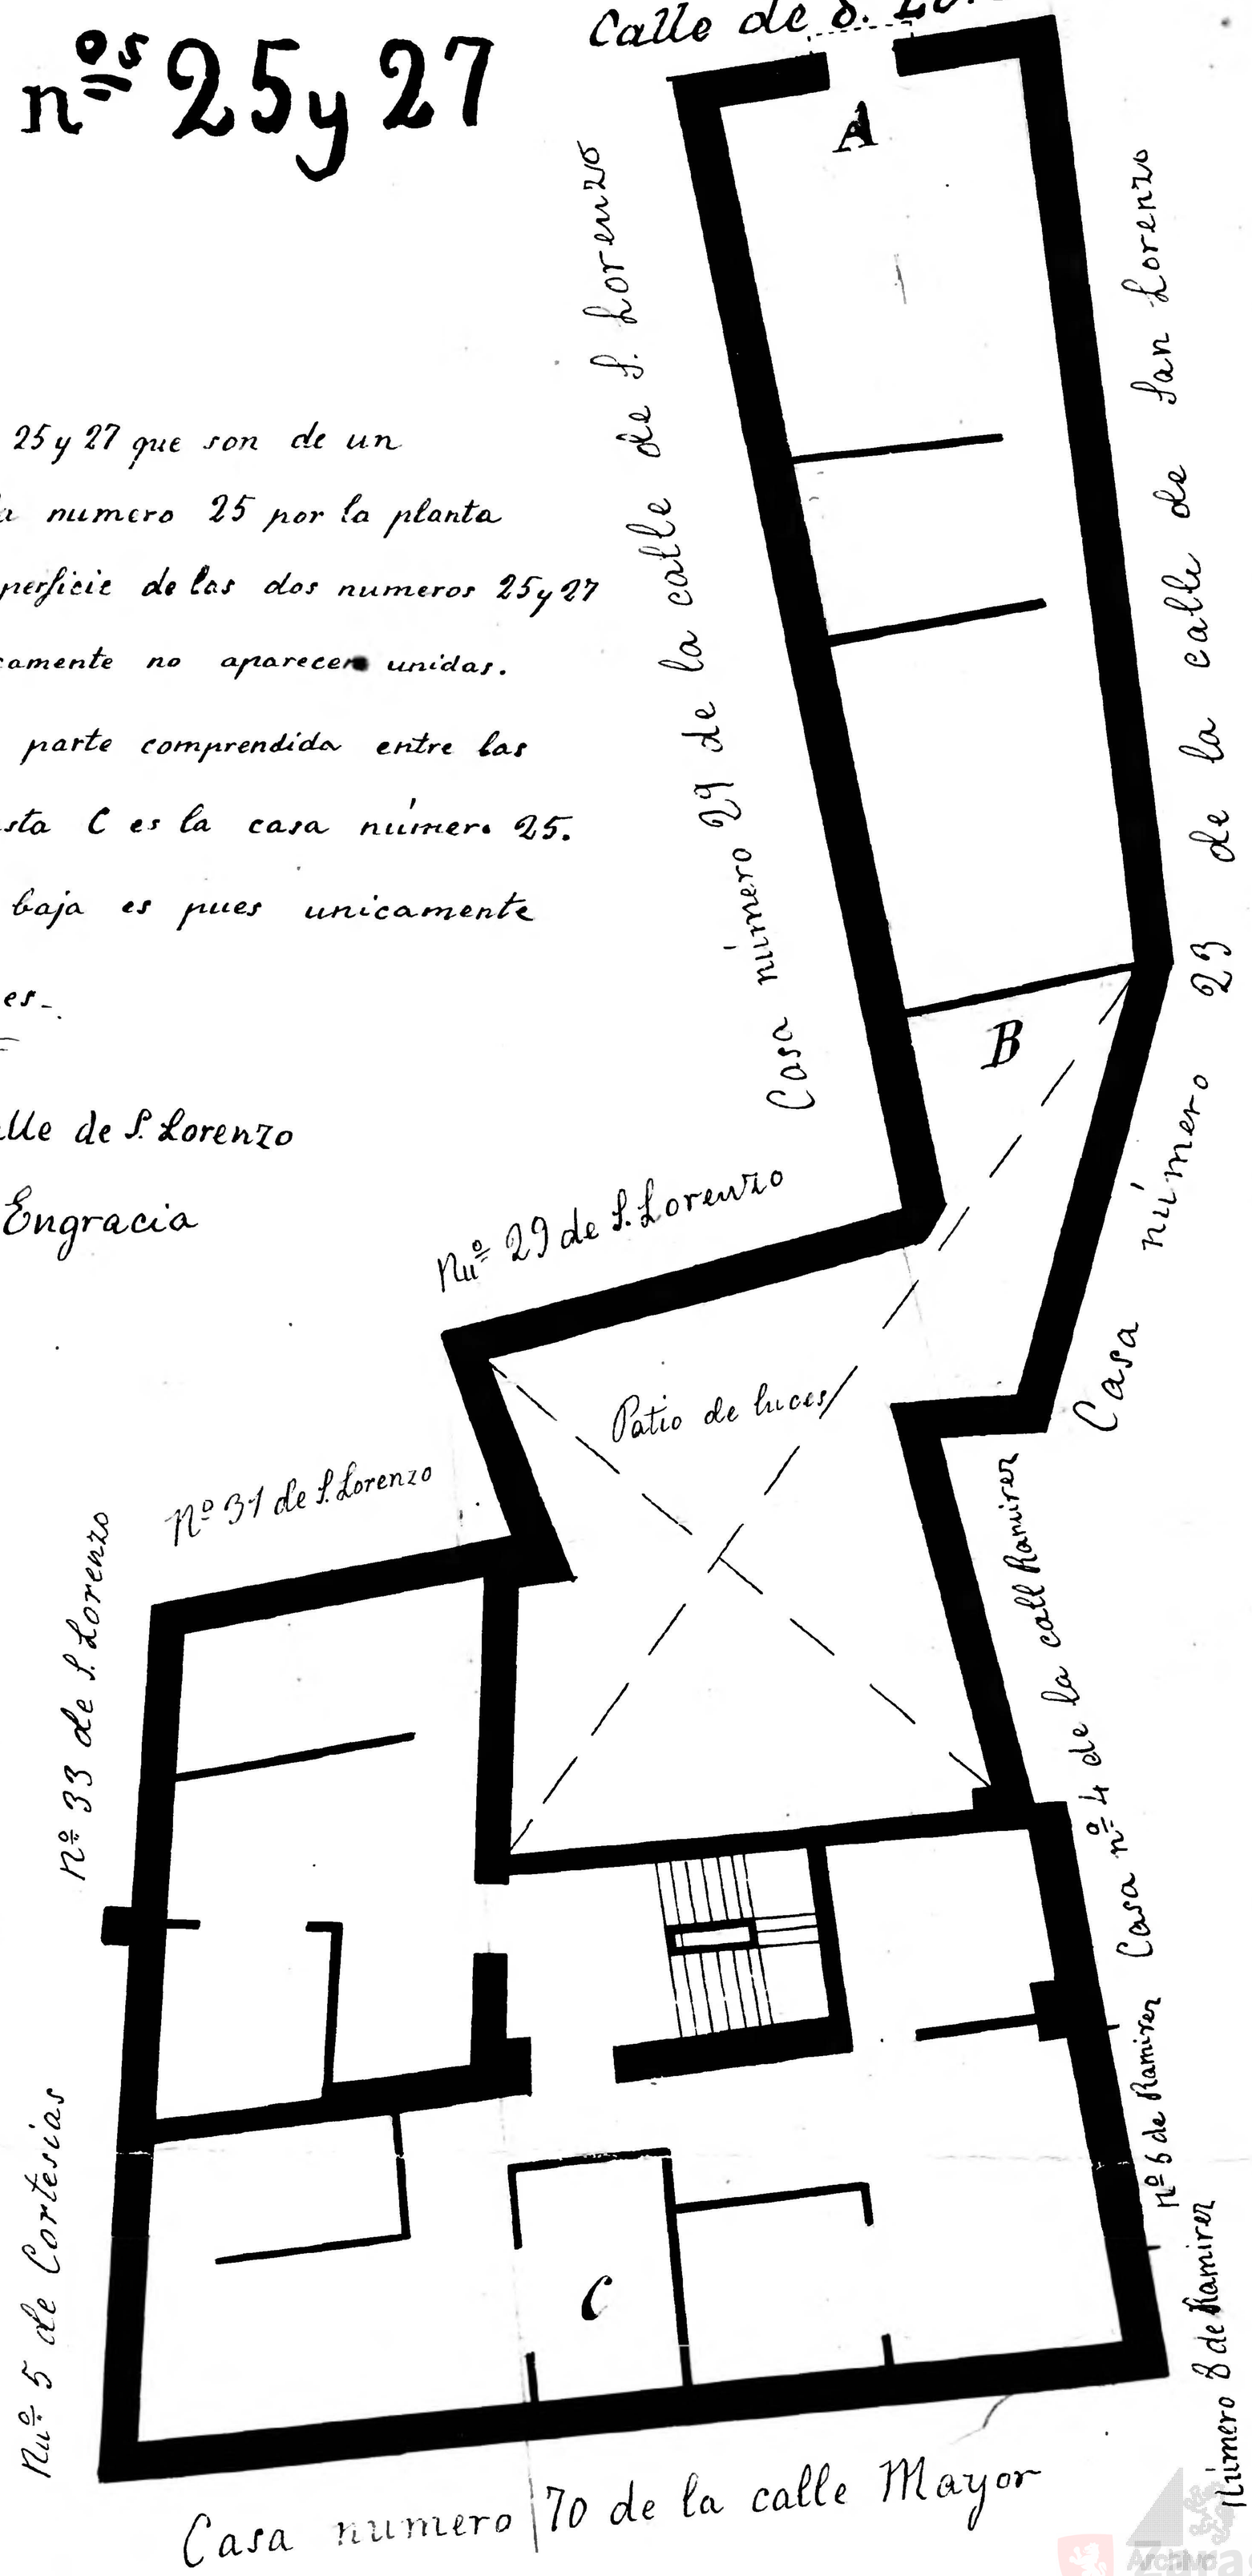

10 0 1 2 3 4 5 6 7 8 9 10 cm.

Zaragoza Archivo Municipal