


Calle de S. Lorenzo  
nº 31

Cara número 29 de S. Lorenzo

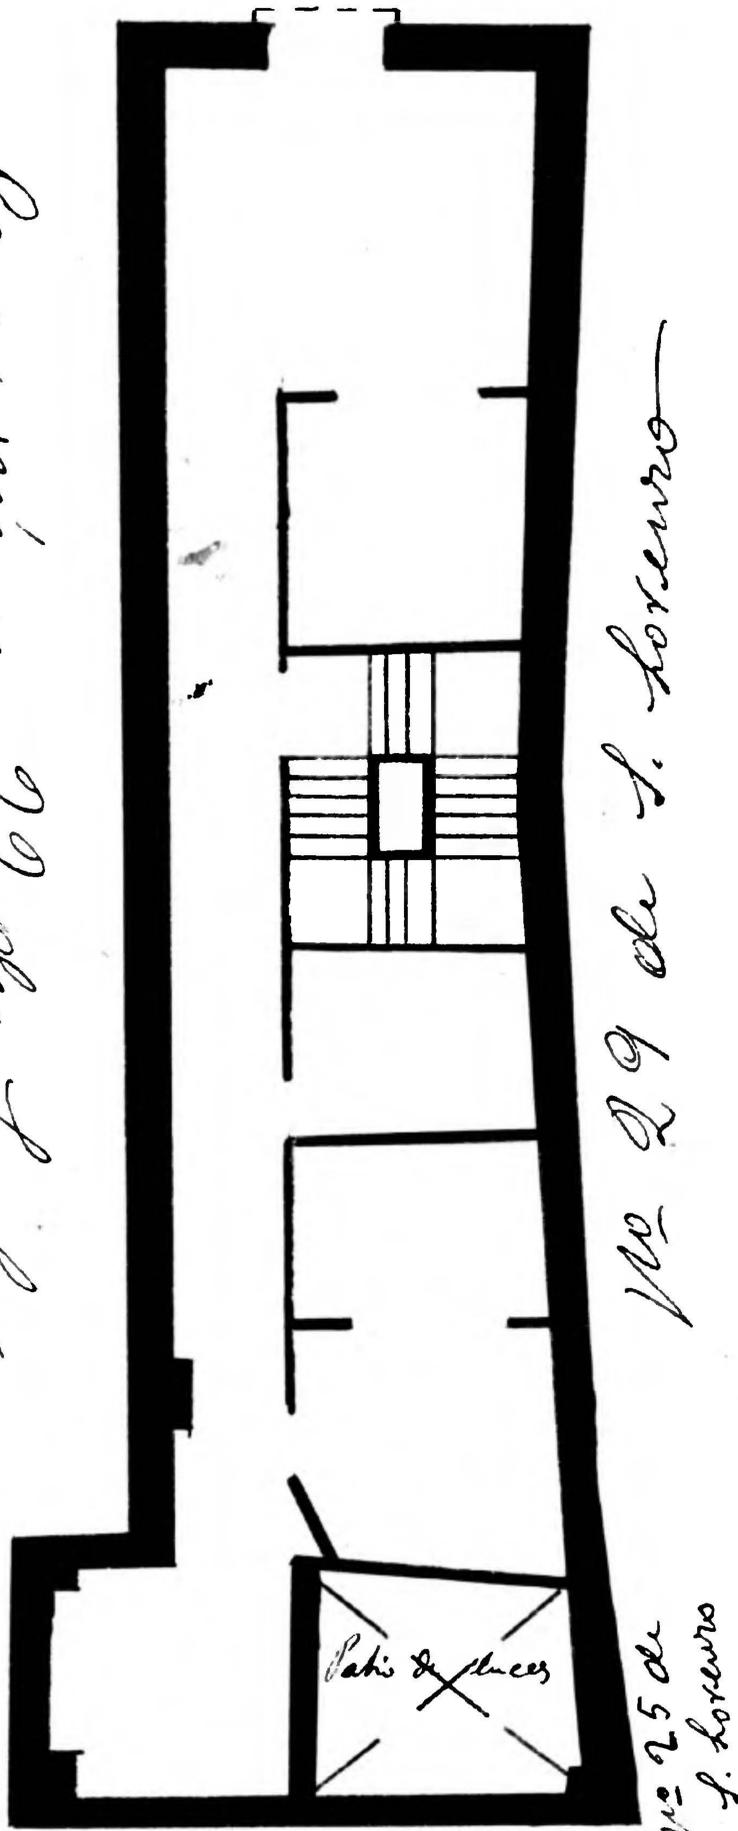

nº 27 de  
S. Lorenzo

nº 25 de S. Lorenzo

Calle de S. Lorenzo nº 31



Cara nº 27 de la calle de S. Lorenzo

S.

Planta segunda

Pisos 2.

Escala de 1:100 -

