


Calle Mayor
nº 78

Calle de las Cortinas

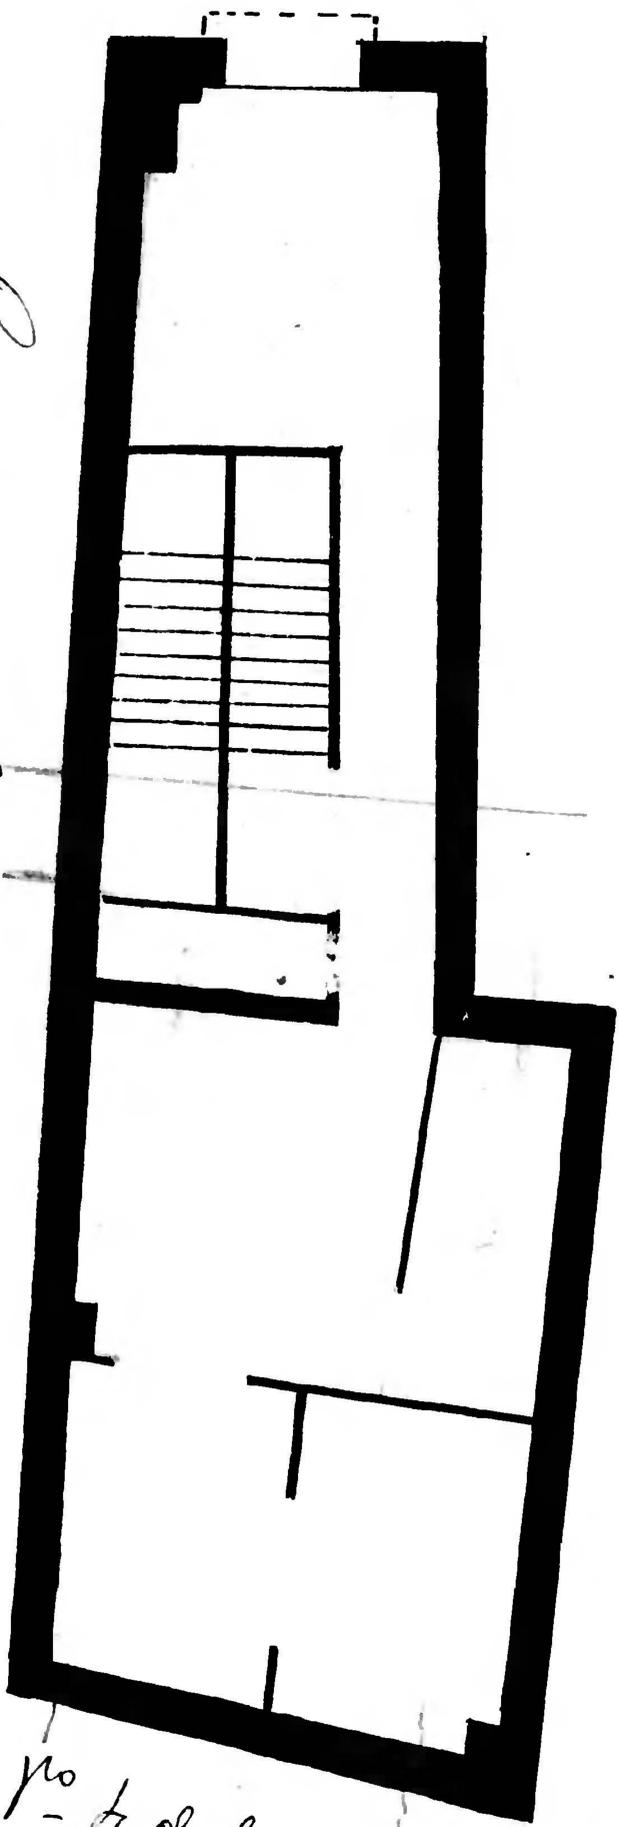

No 7 de las Cortinas

Casa nº 80 de la calle Mayor

Casa nº 78 de la calle Mayor
 Administrador D. Valero Ortíz —
 Planta segunda _____
 Pisos de _____
 Escala de 1:100 _____

Mayor nº 78

