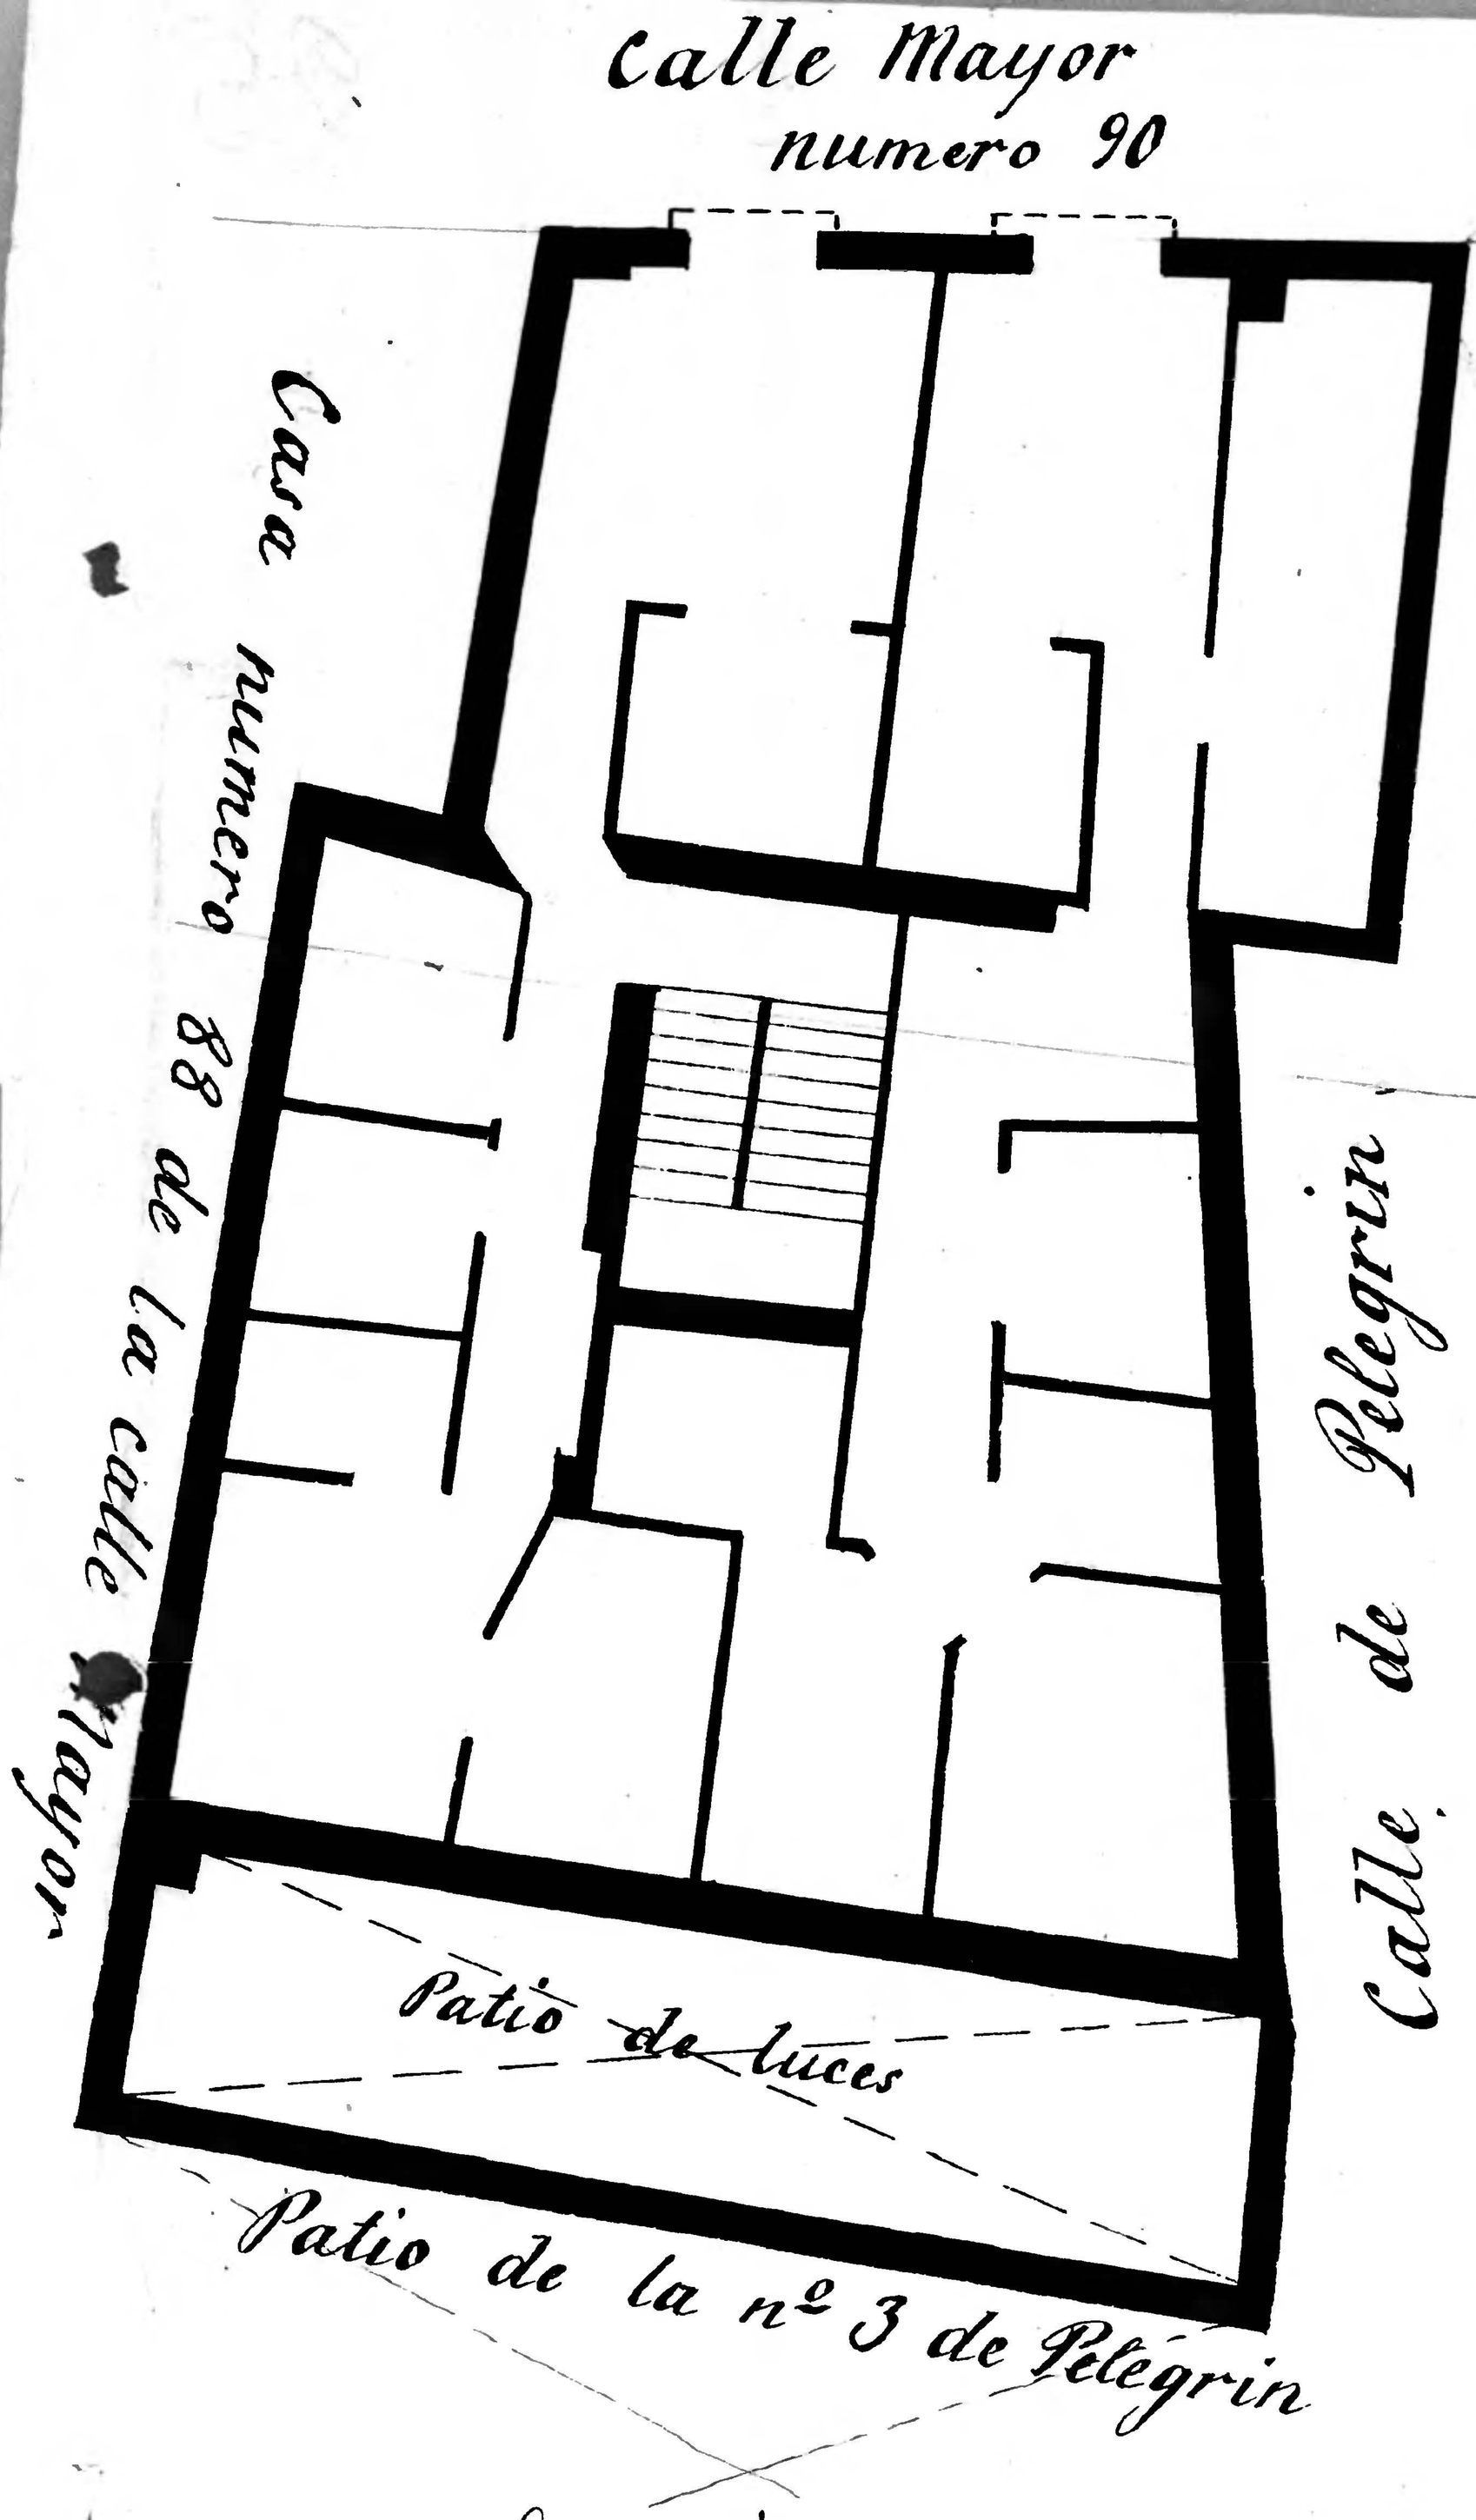

Casa número 90 de la calle Mayor
Propietario D. Antonio Arque--
Planta principal ----
Piso 2 ----

Calle Mayor número 90

Archivo Zaragoza AYUNTAMIENTO