

Calle del Coro -
nº 143



7

Caso 143

Casa

numero

Casa numero 143 del Coro

Planta principal


Propietario Ayuntamiento

Piso 2 -

Escala de 1:100 -

del

Casa

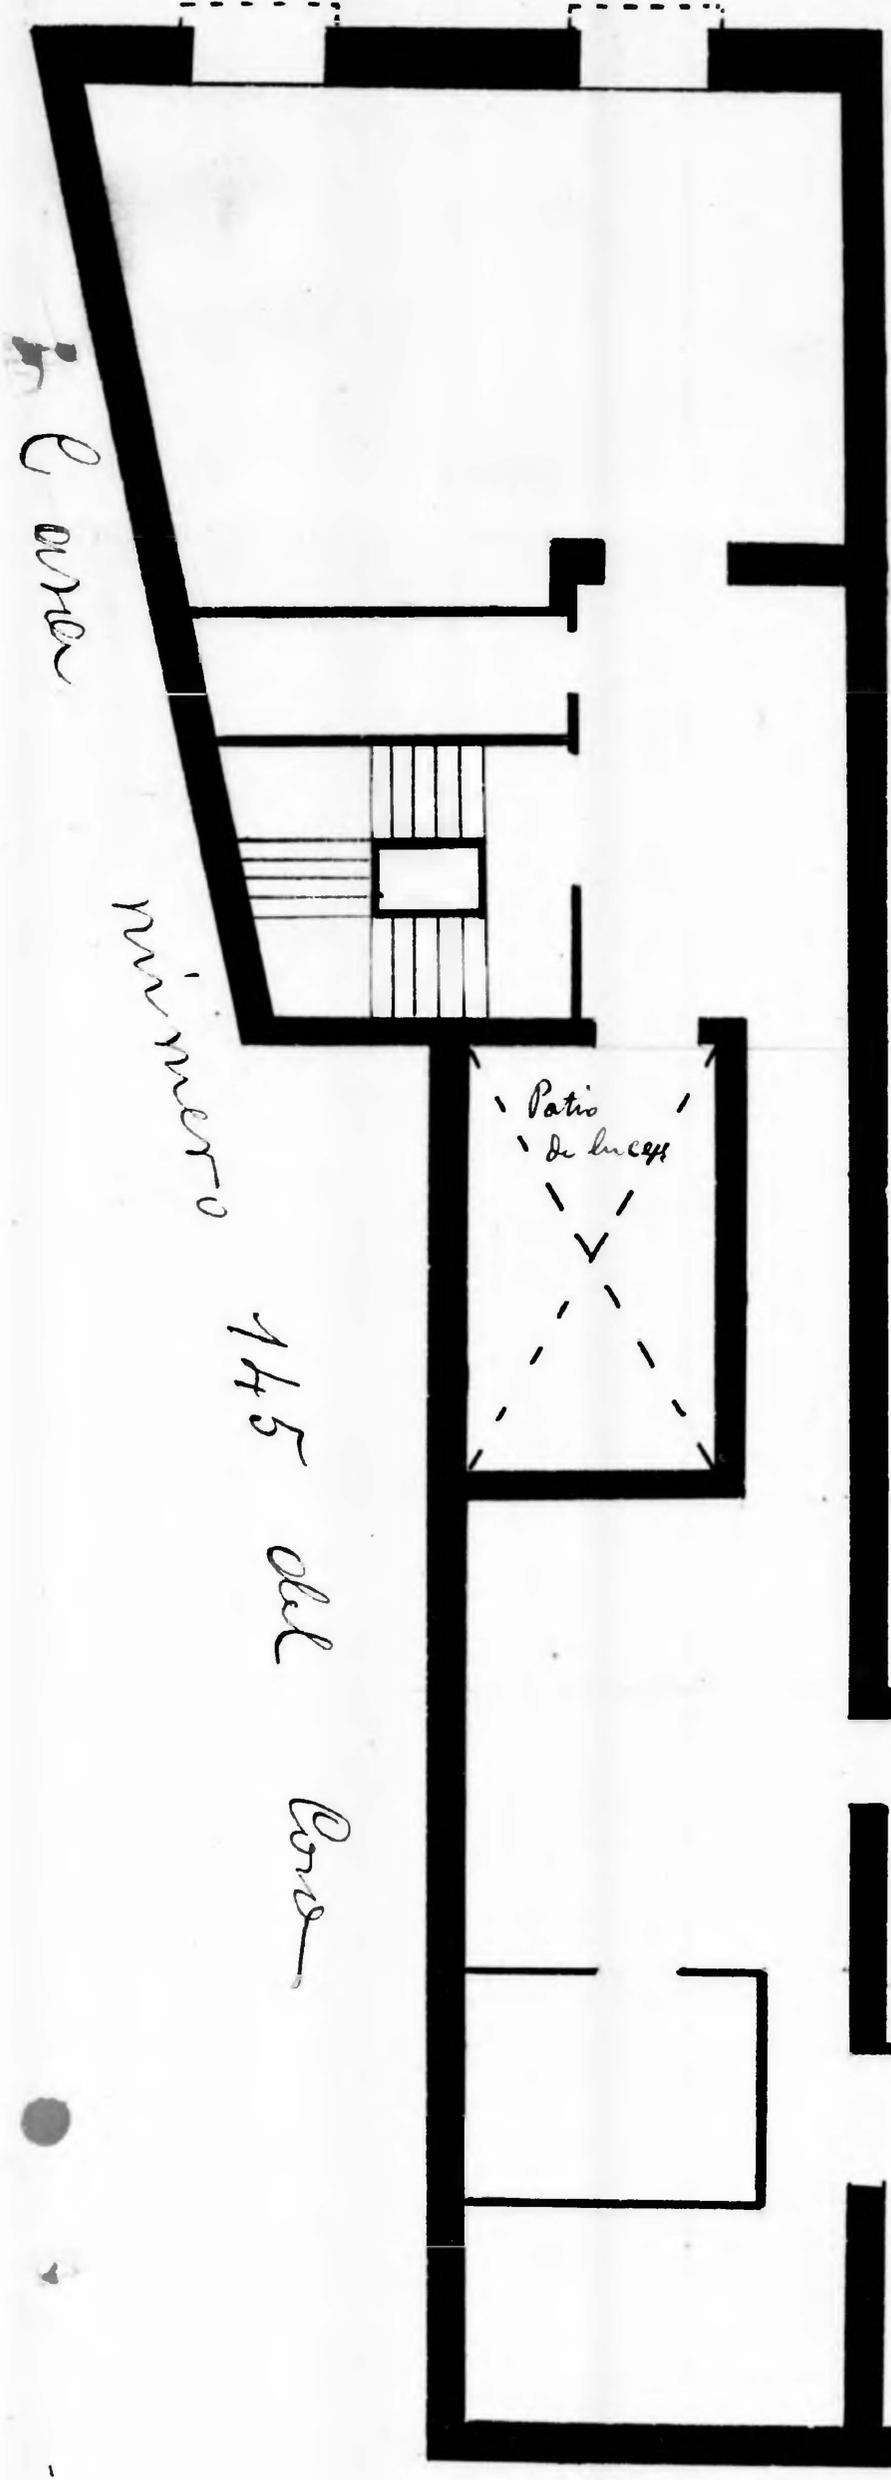

Calle del Coro

numero

145 del Coro

Calle de Pelagrin

