


D. Juan de Aragón - n.º 34

Propietarios — D. Antonio Esteban
" Amado Navarro
" Joaquín Navarro

N.º de piso — 3
Planta piso — 3.
Escala de 1:100

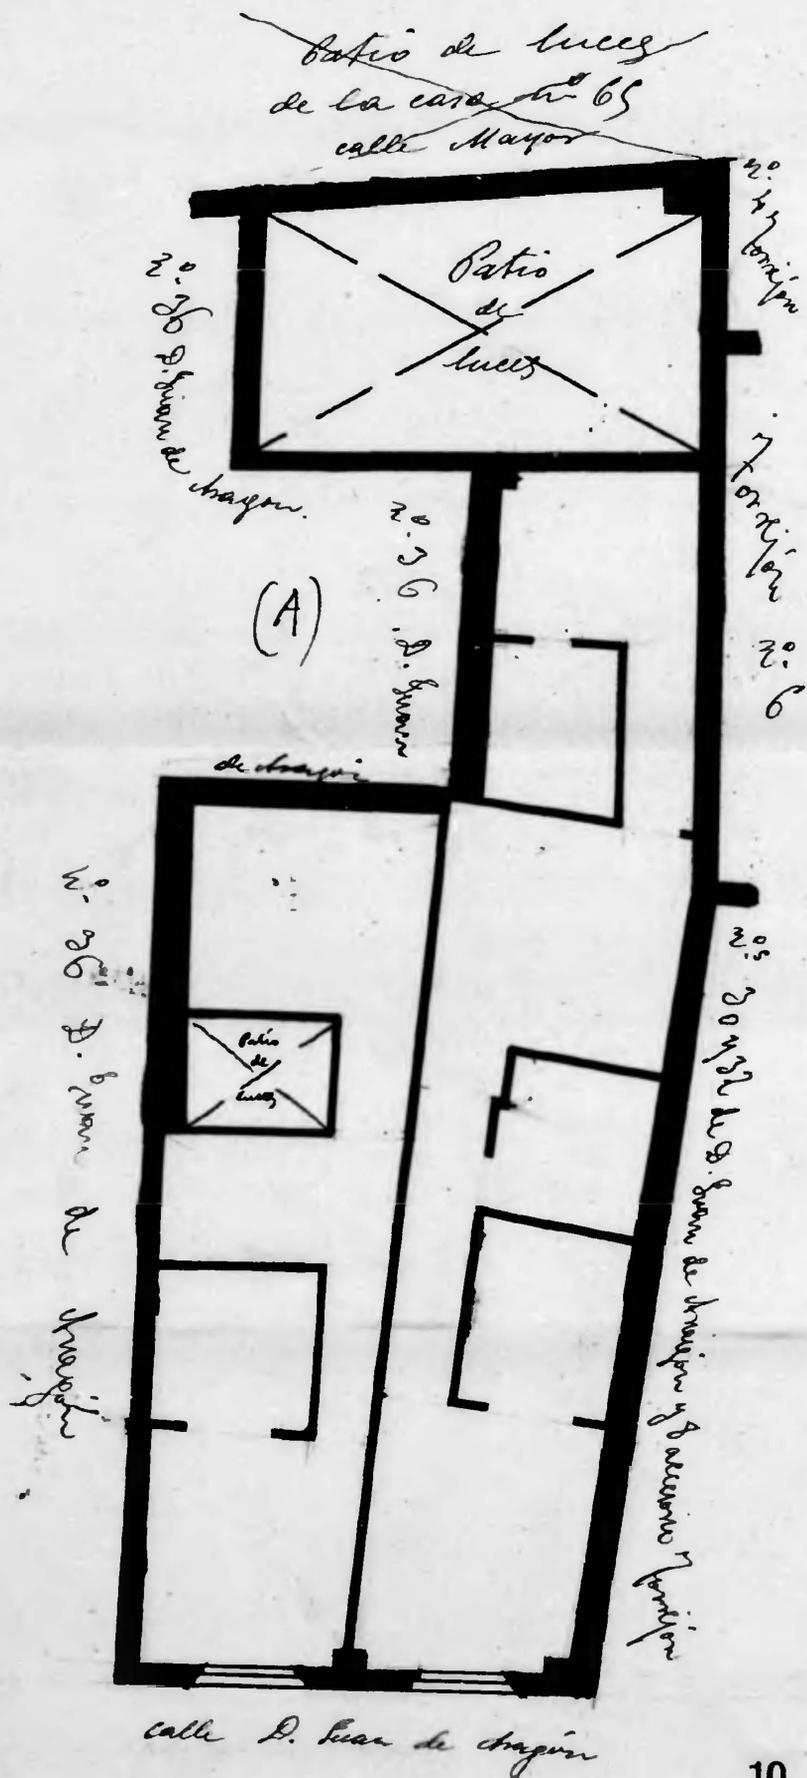

10 0 1 2 3 4 5 6 7 8 9 10 cm